




gelijkvloers

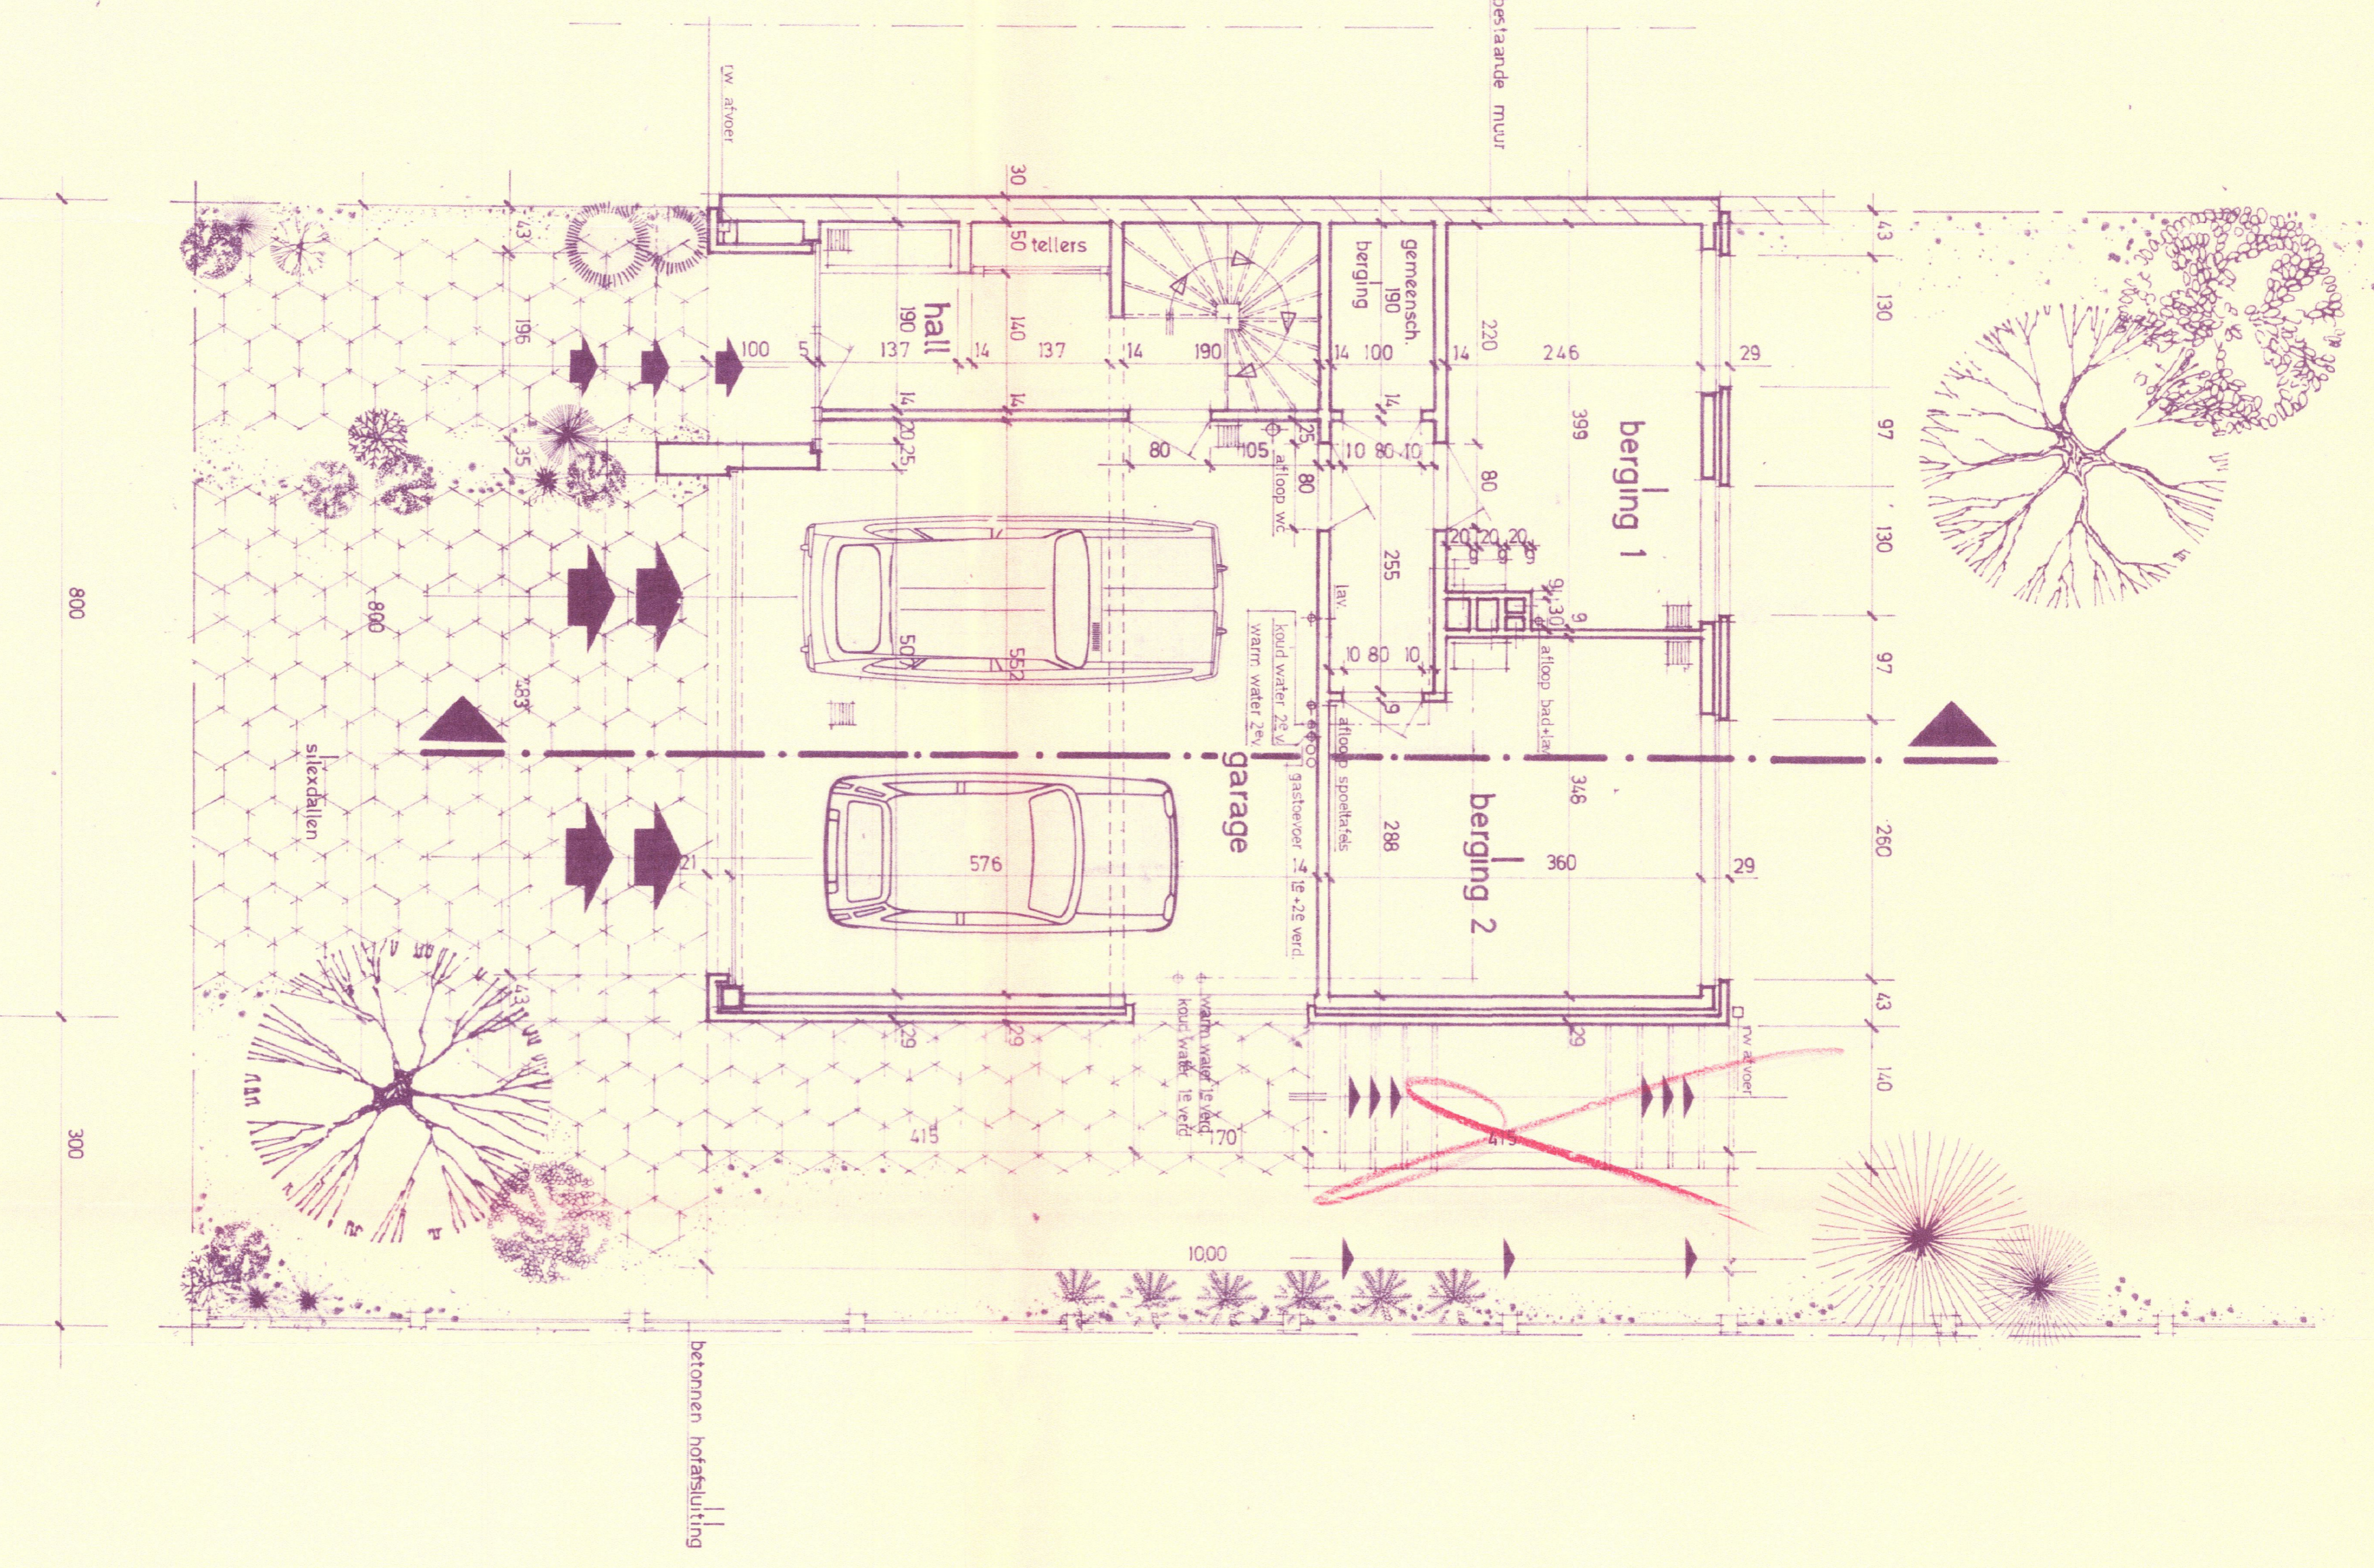


1st + 2de verdieping

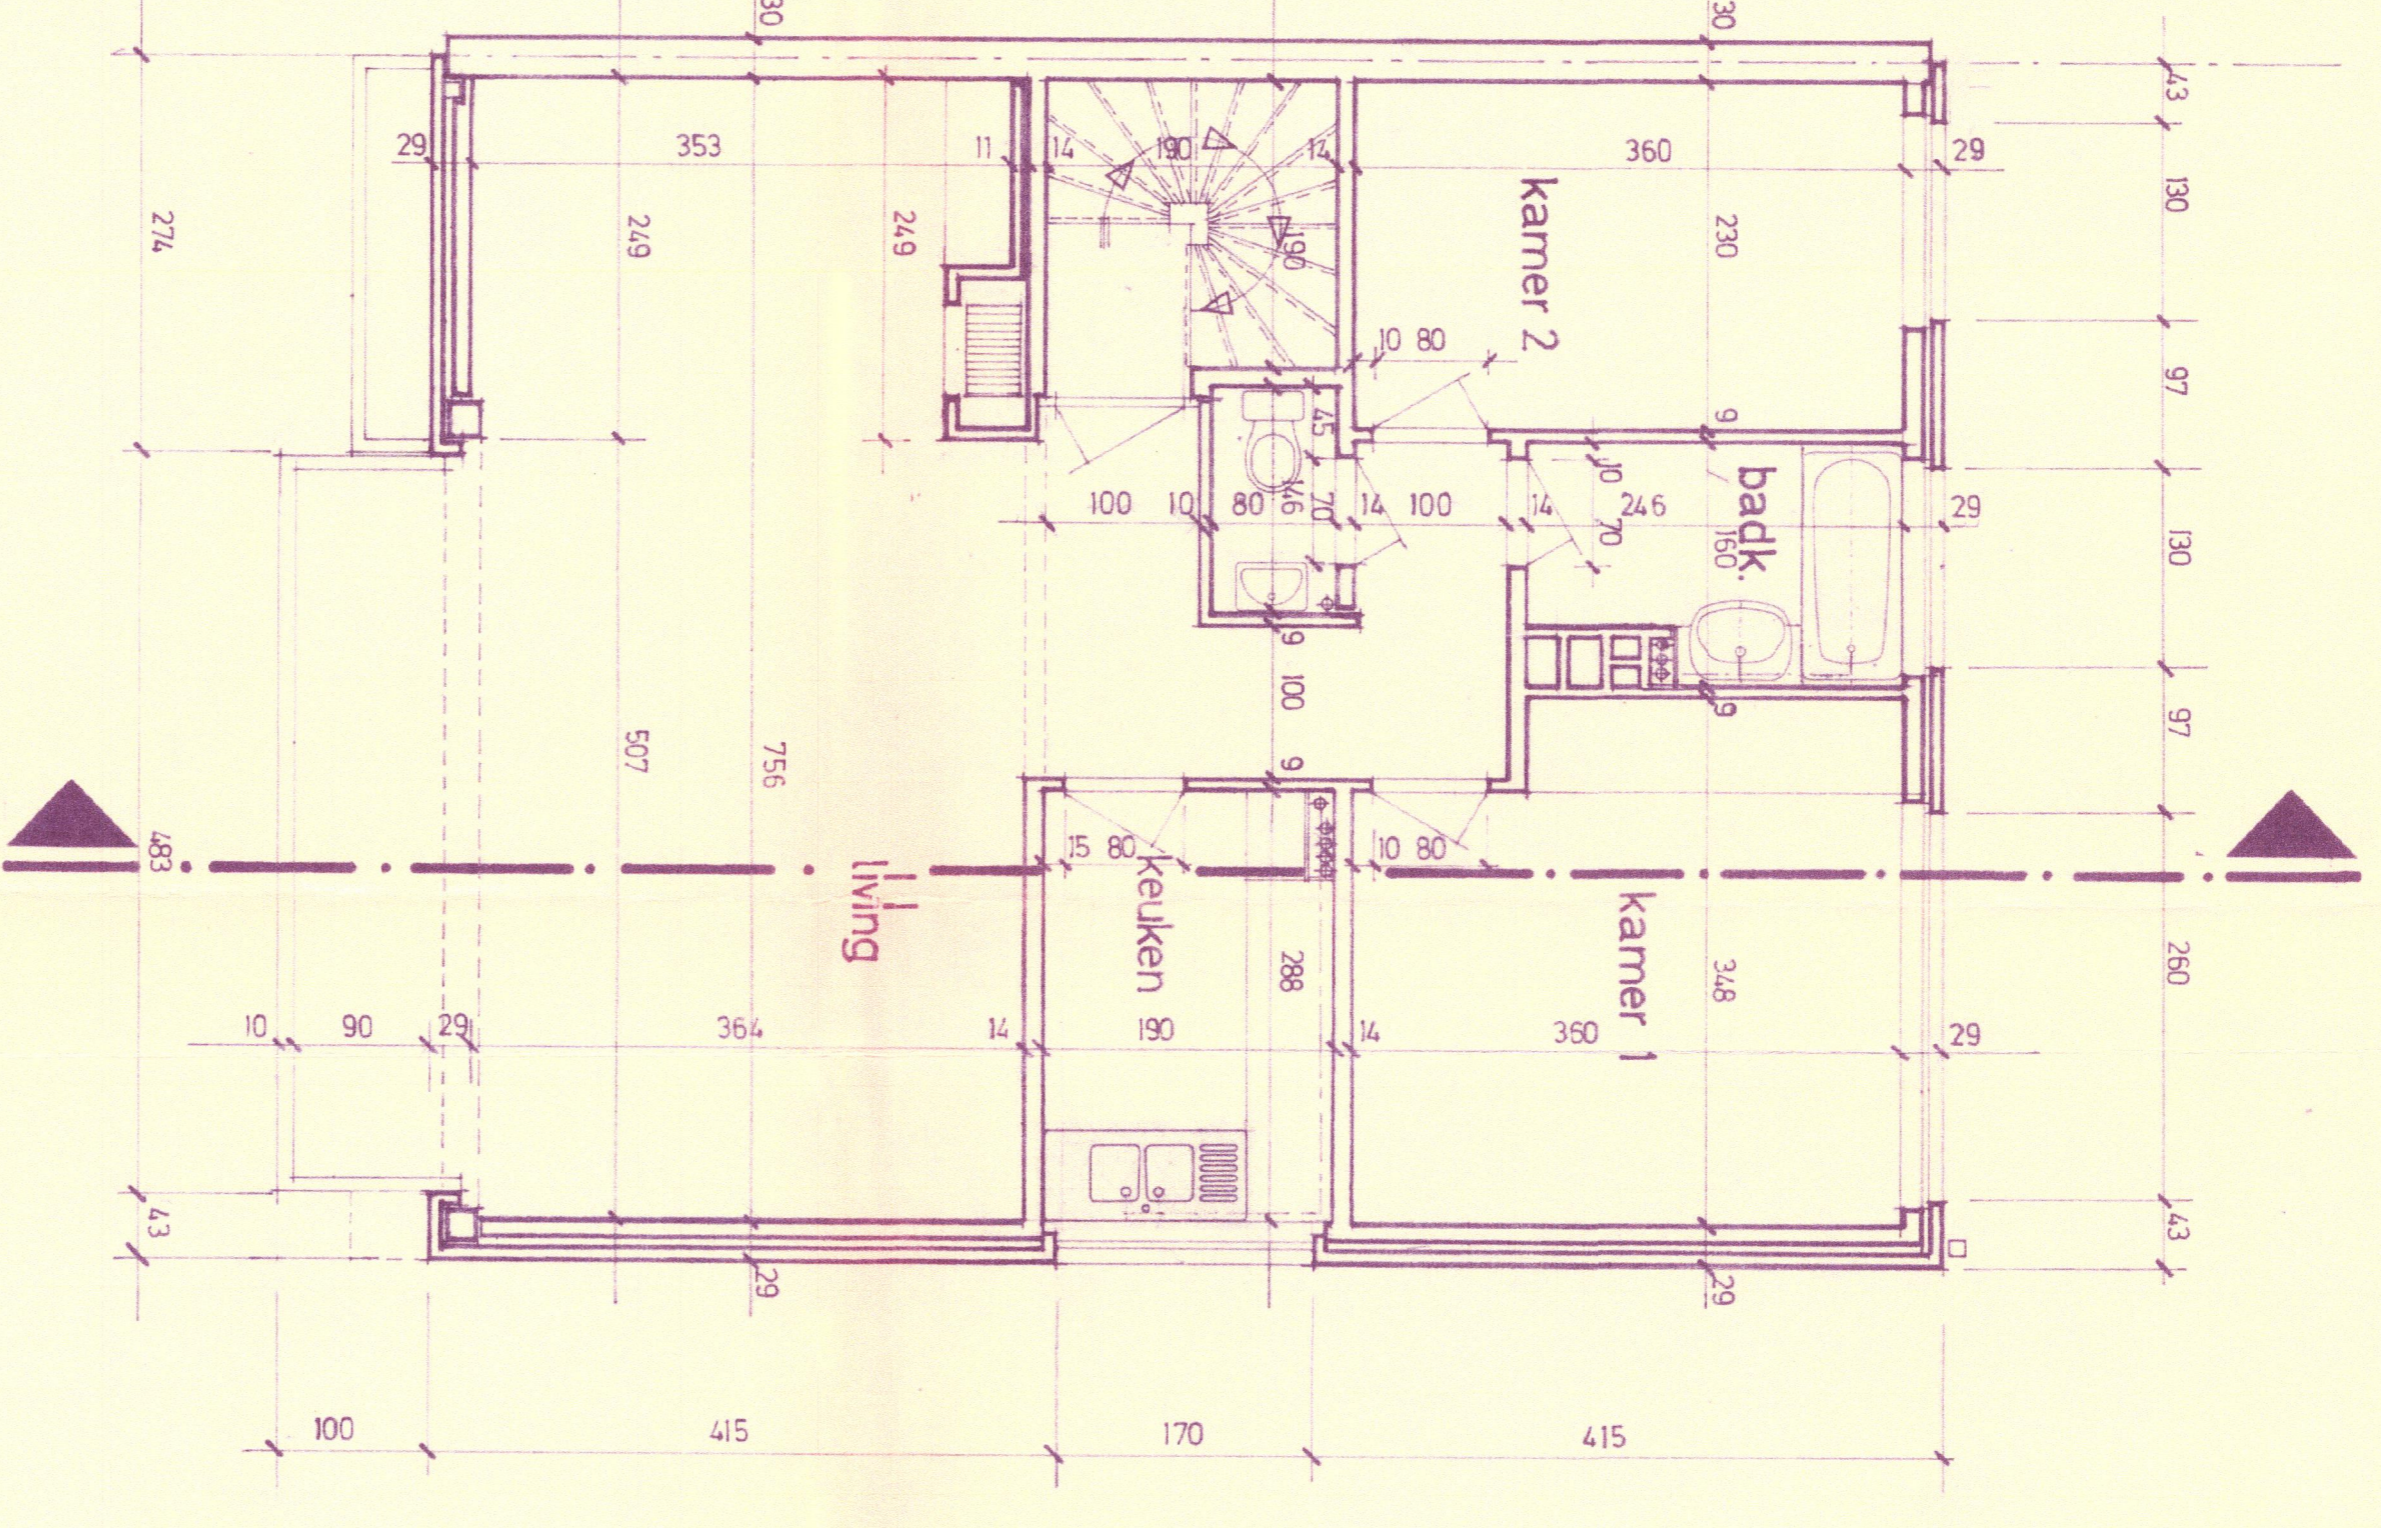


fundering + rotering

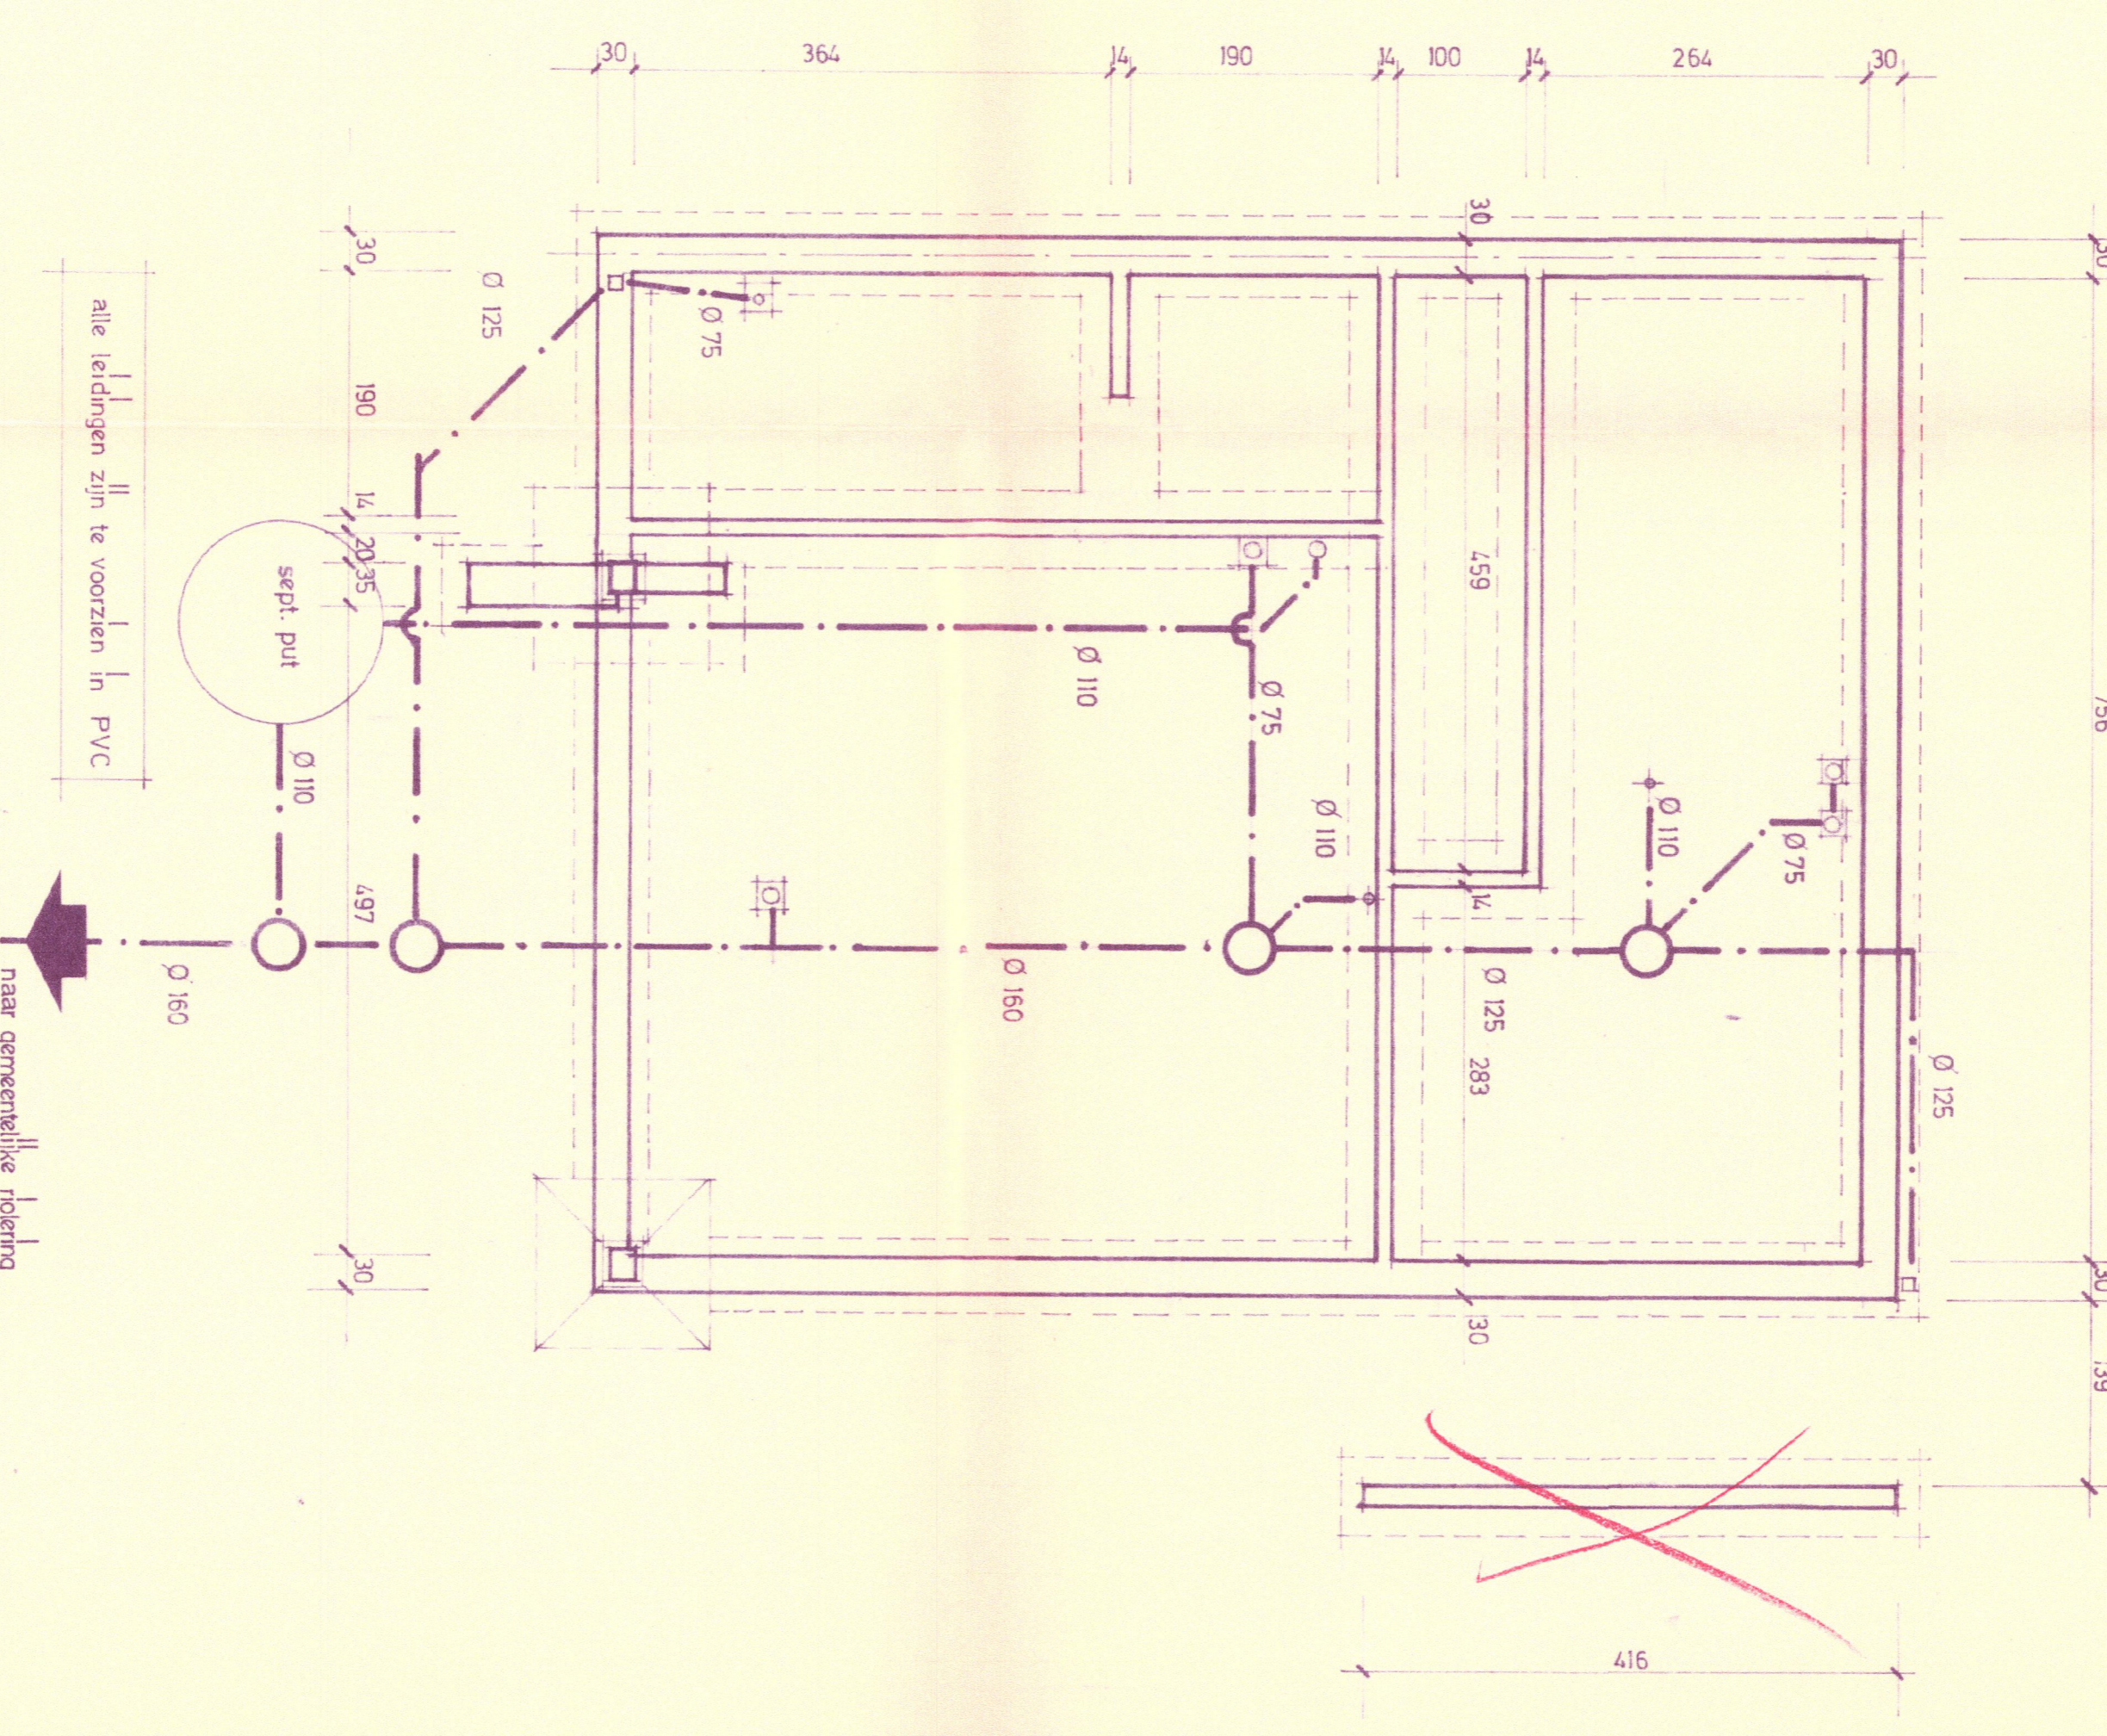

doorsnede ab

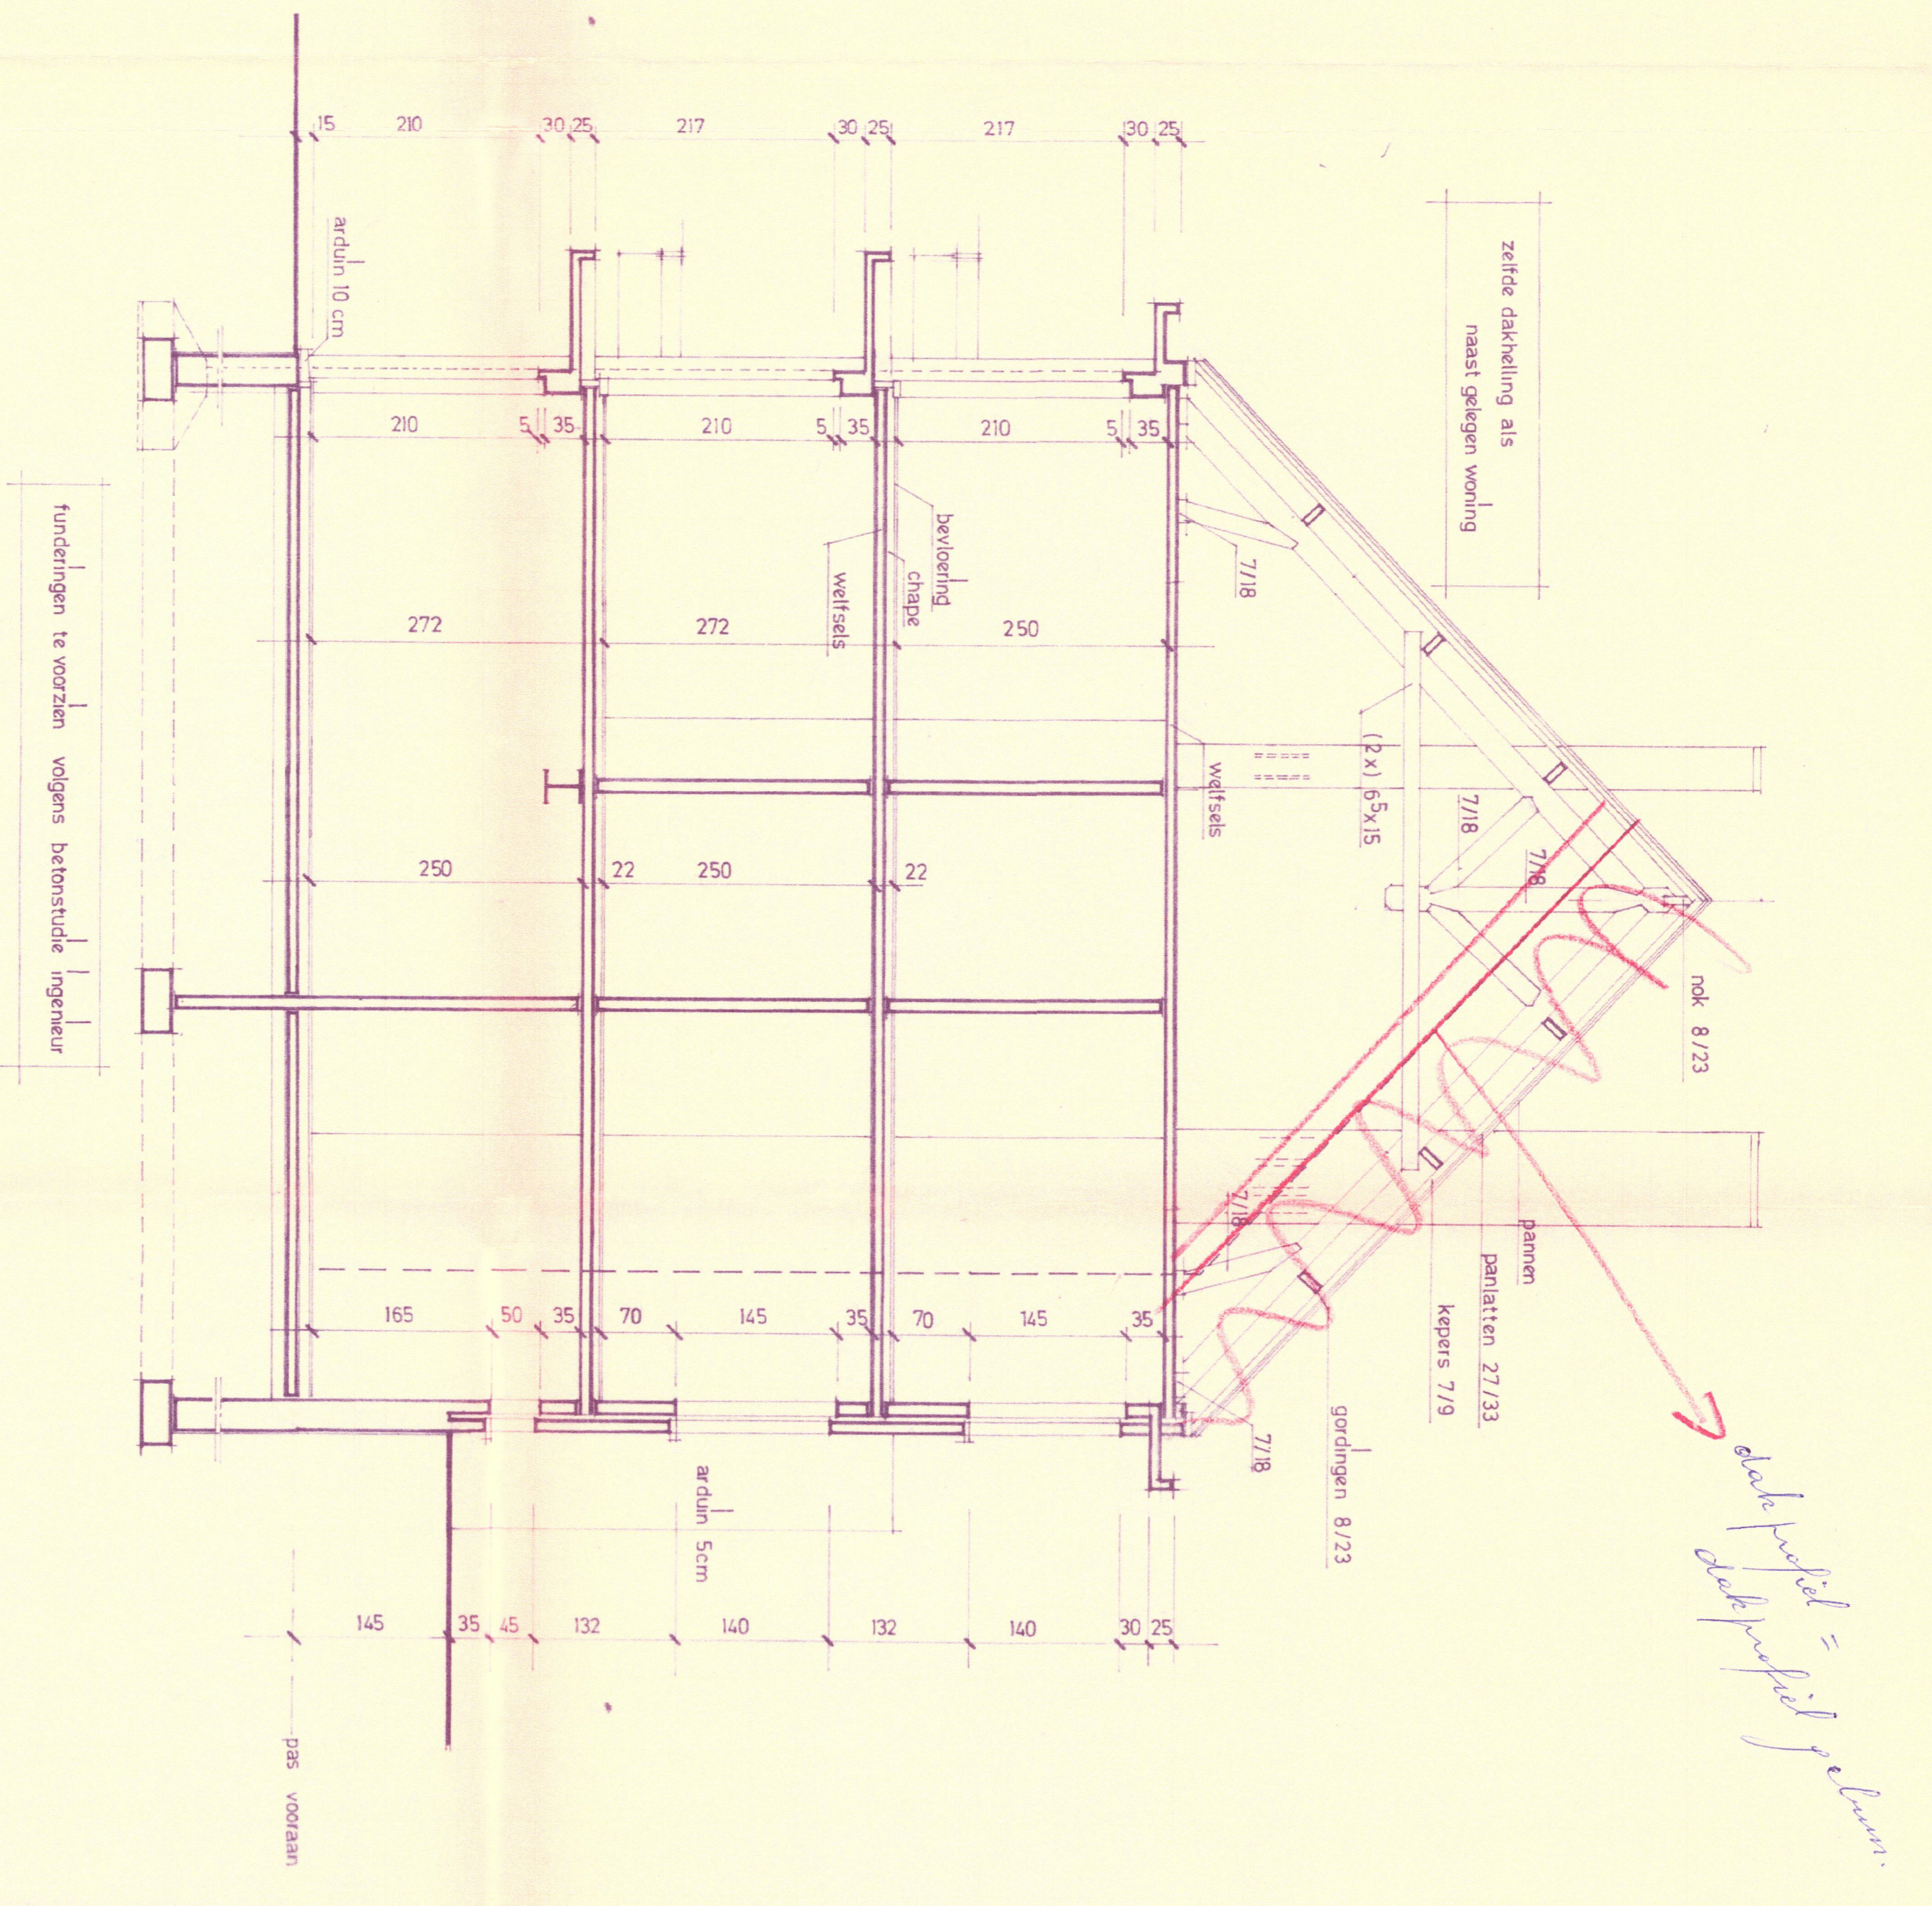

inplanning-aanduiding foto's

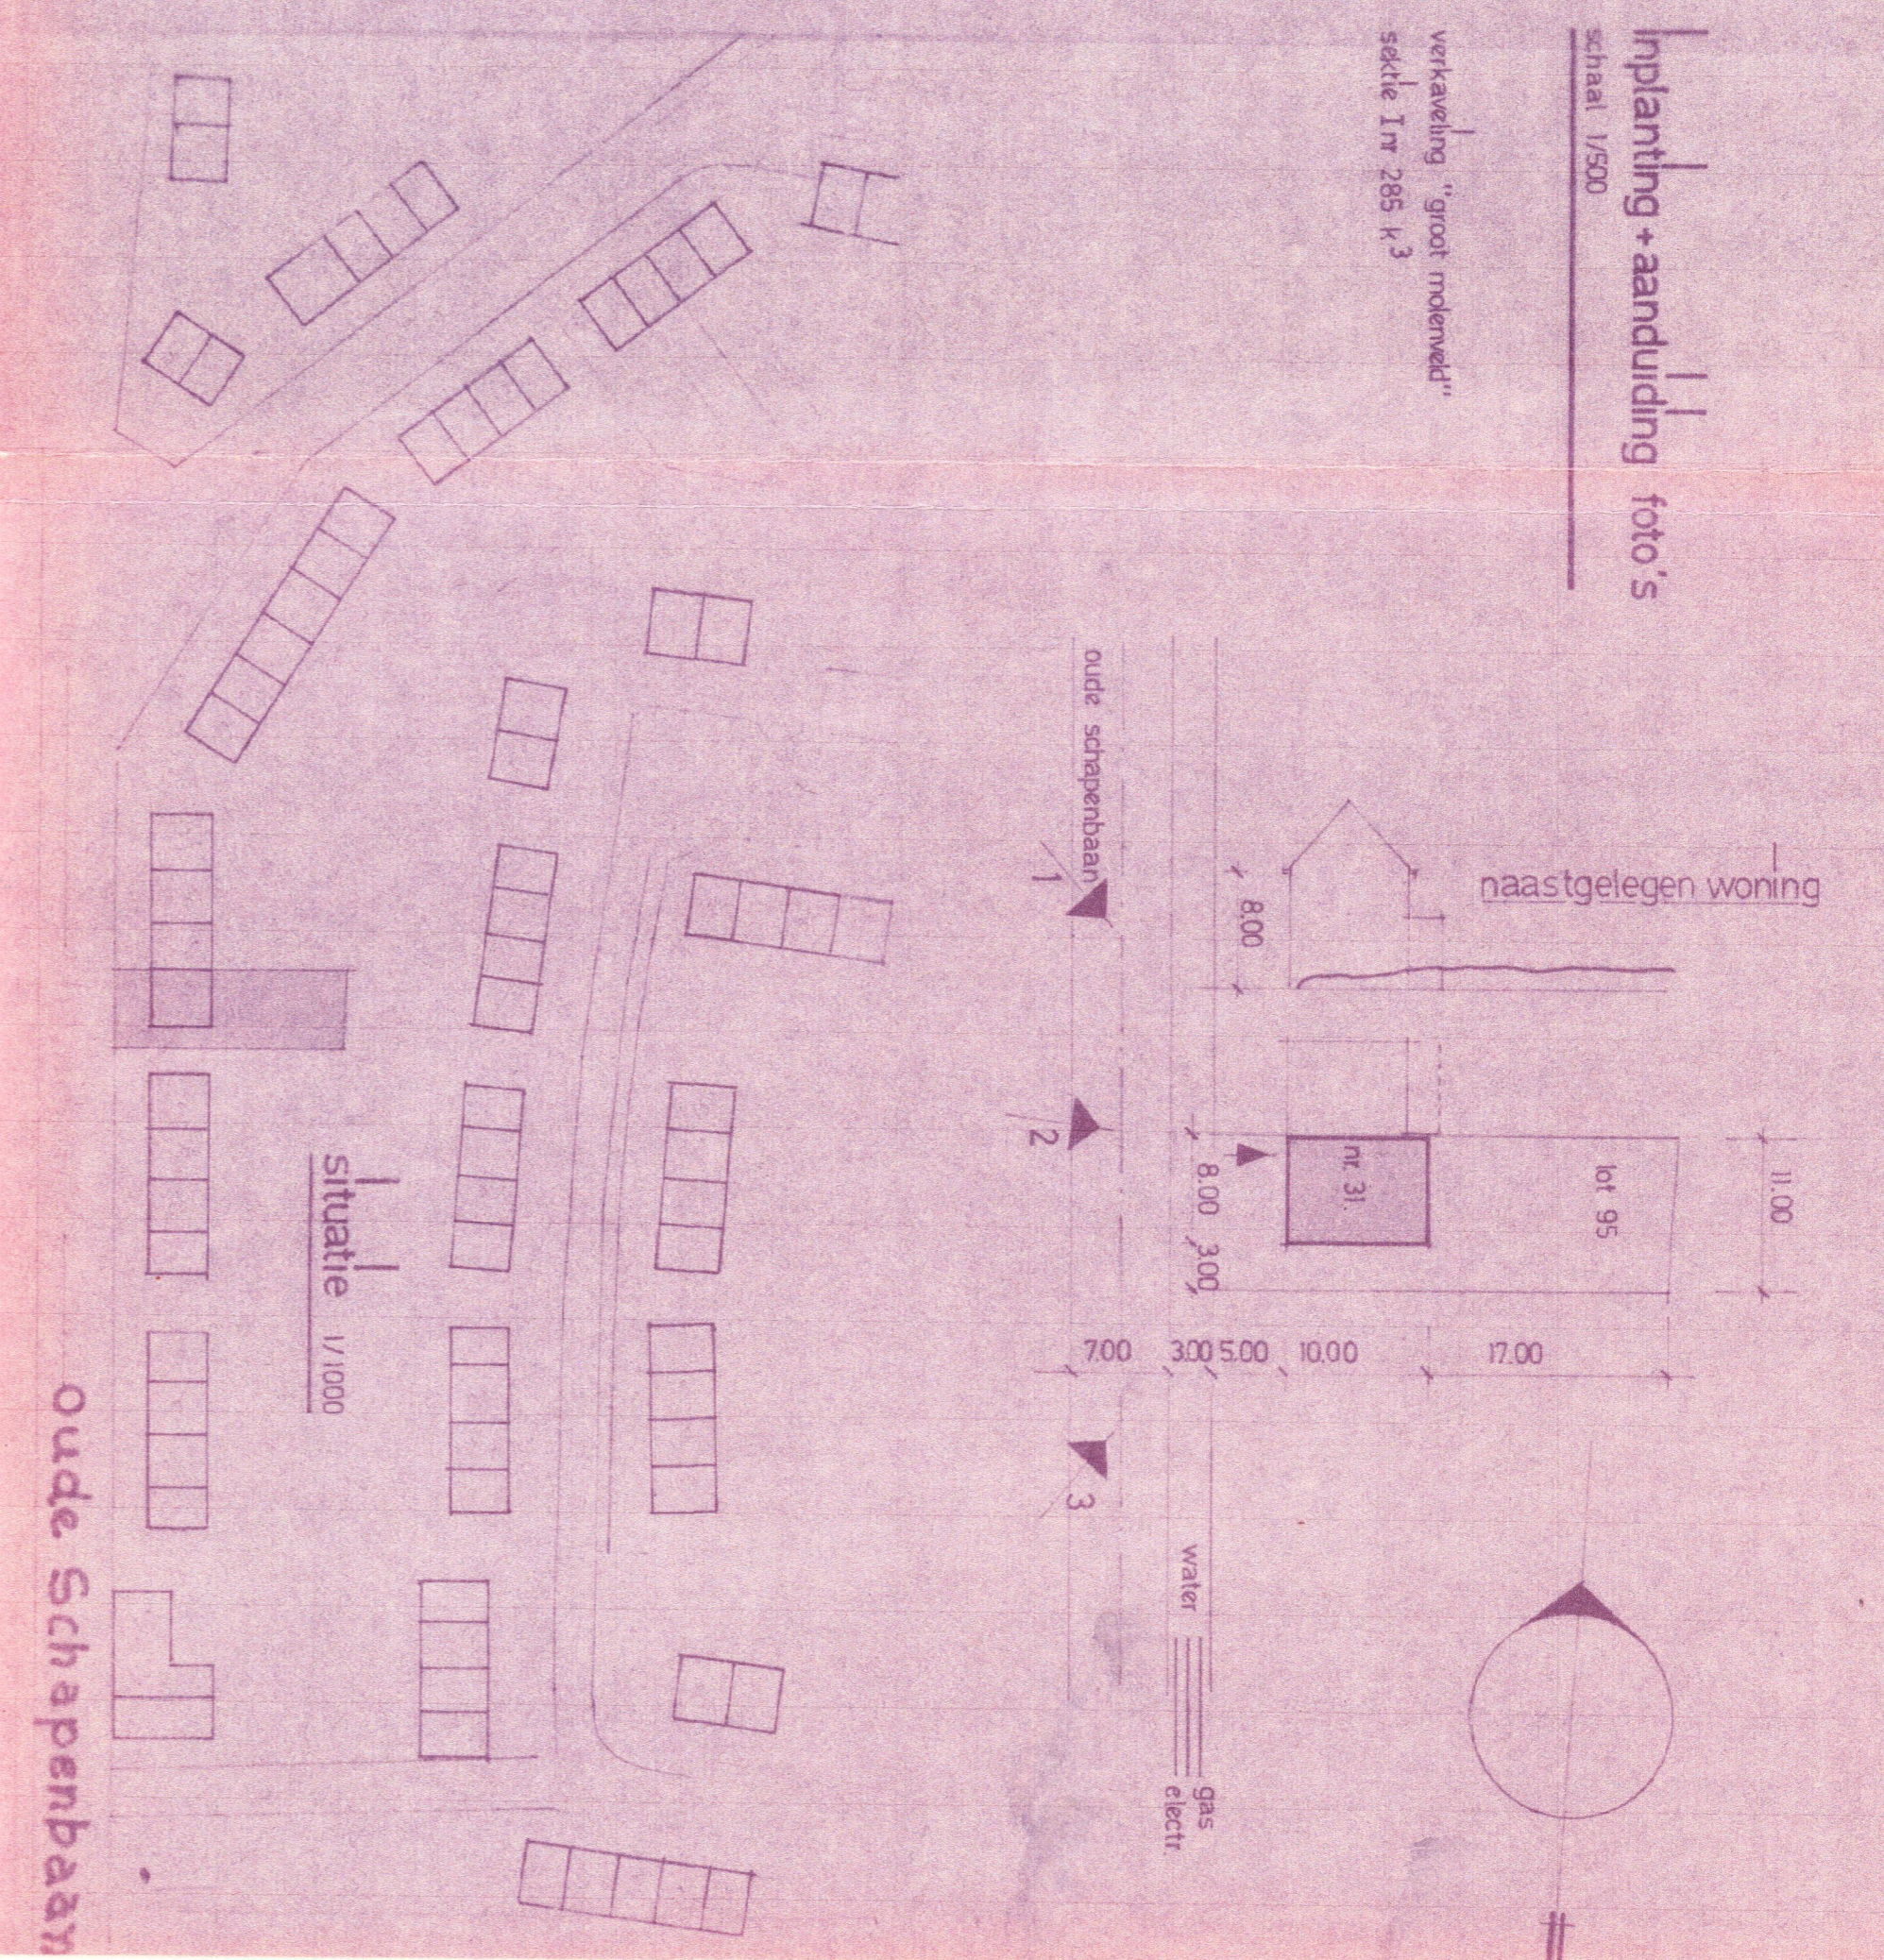

provincie brabant  
arrondissement halle - vilvoorde  
gemeente ginbergen

ontwerp van een appartementsgebouw

opdrachtgever  
studiebureau styhals nv  
waarbeheerder 3  
1850 ginbergen

bouwplaats, versnelling "groot normaal"  
oude schapenbaan 1850 ginbergen  
lot 95  
sectie 1 nr 285 33

plan, getuigt bij mijn bouwvergaring  
de bouwheer  
STYHALS N.V.  
Breda  
Wandelaar 3 1450 STYHALS  
tel. 020 28201324

voor gelijkvormige afwijking  
de aannemer

opgesteld door  
architectbureau  
M. terheijden

waarschouder 3 ginbergen 1850  
tel. 289 59 04