e

CTRICITEIT
takt
met aarding
" "
' '
akelaar
"
g
wissel)
en lamp S.B.H.b
ur S.B.b.
en buis
t

n zijn in te werken
gen alleen geldig
teit

TAIR

ende leidingen

gen

ø40 polyethileen
l

g

gewerkt in de mate

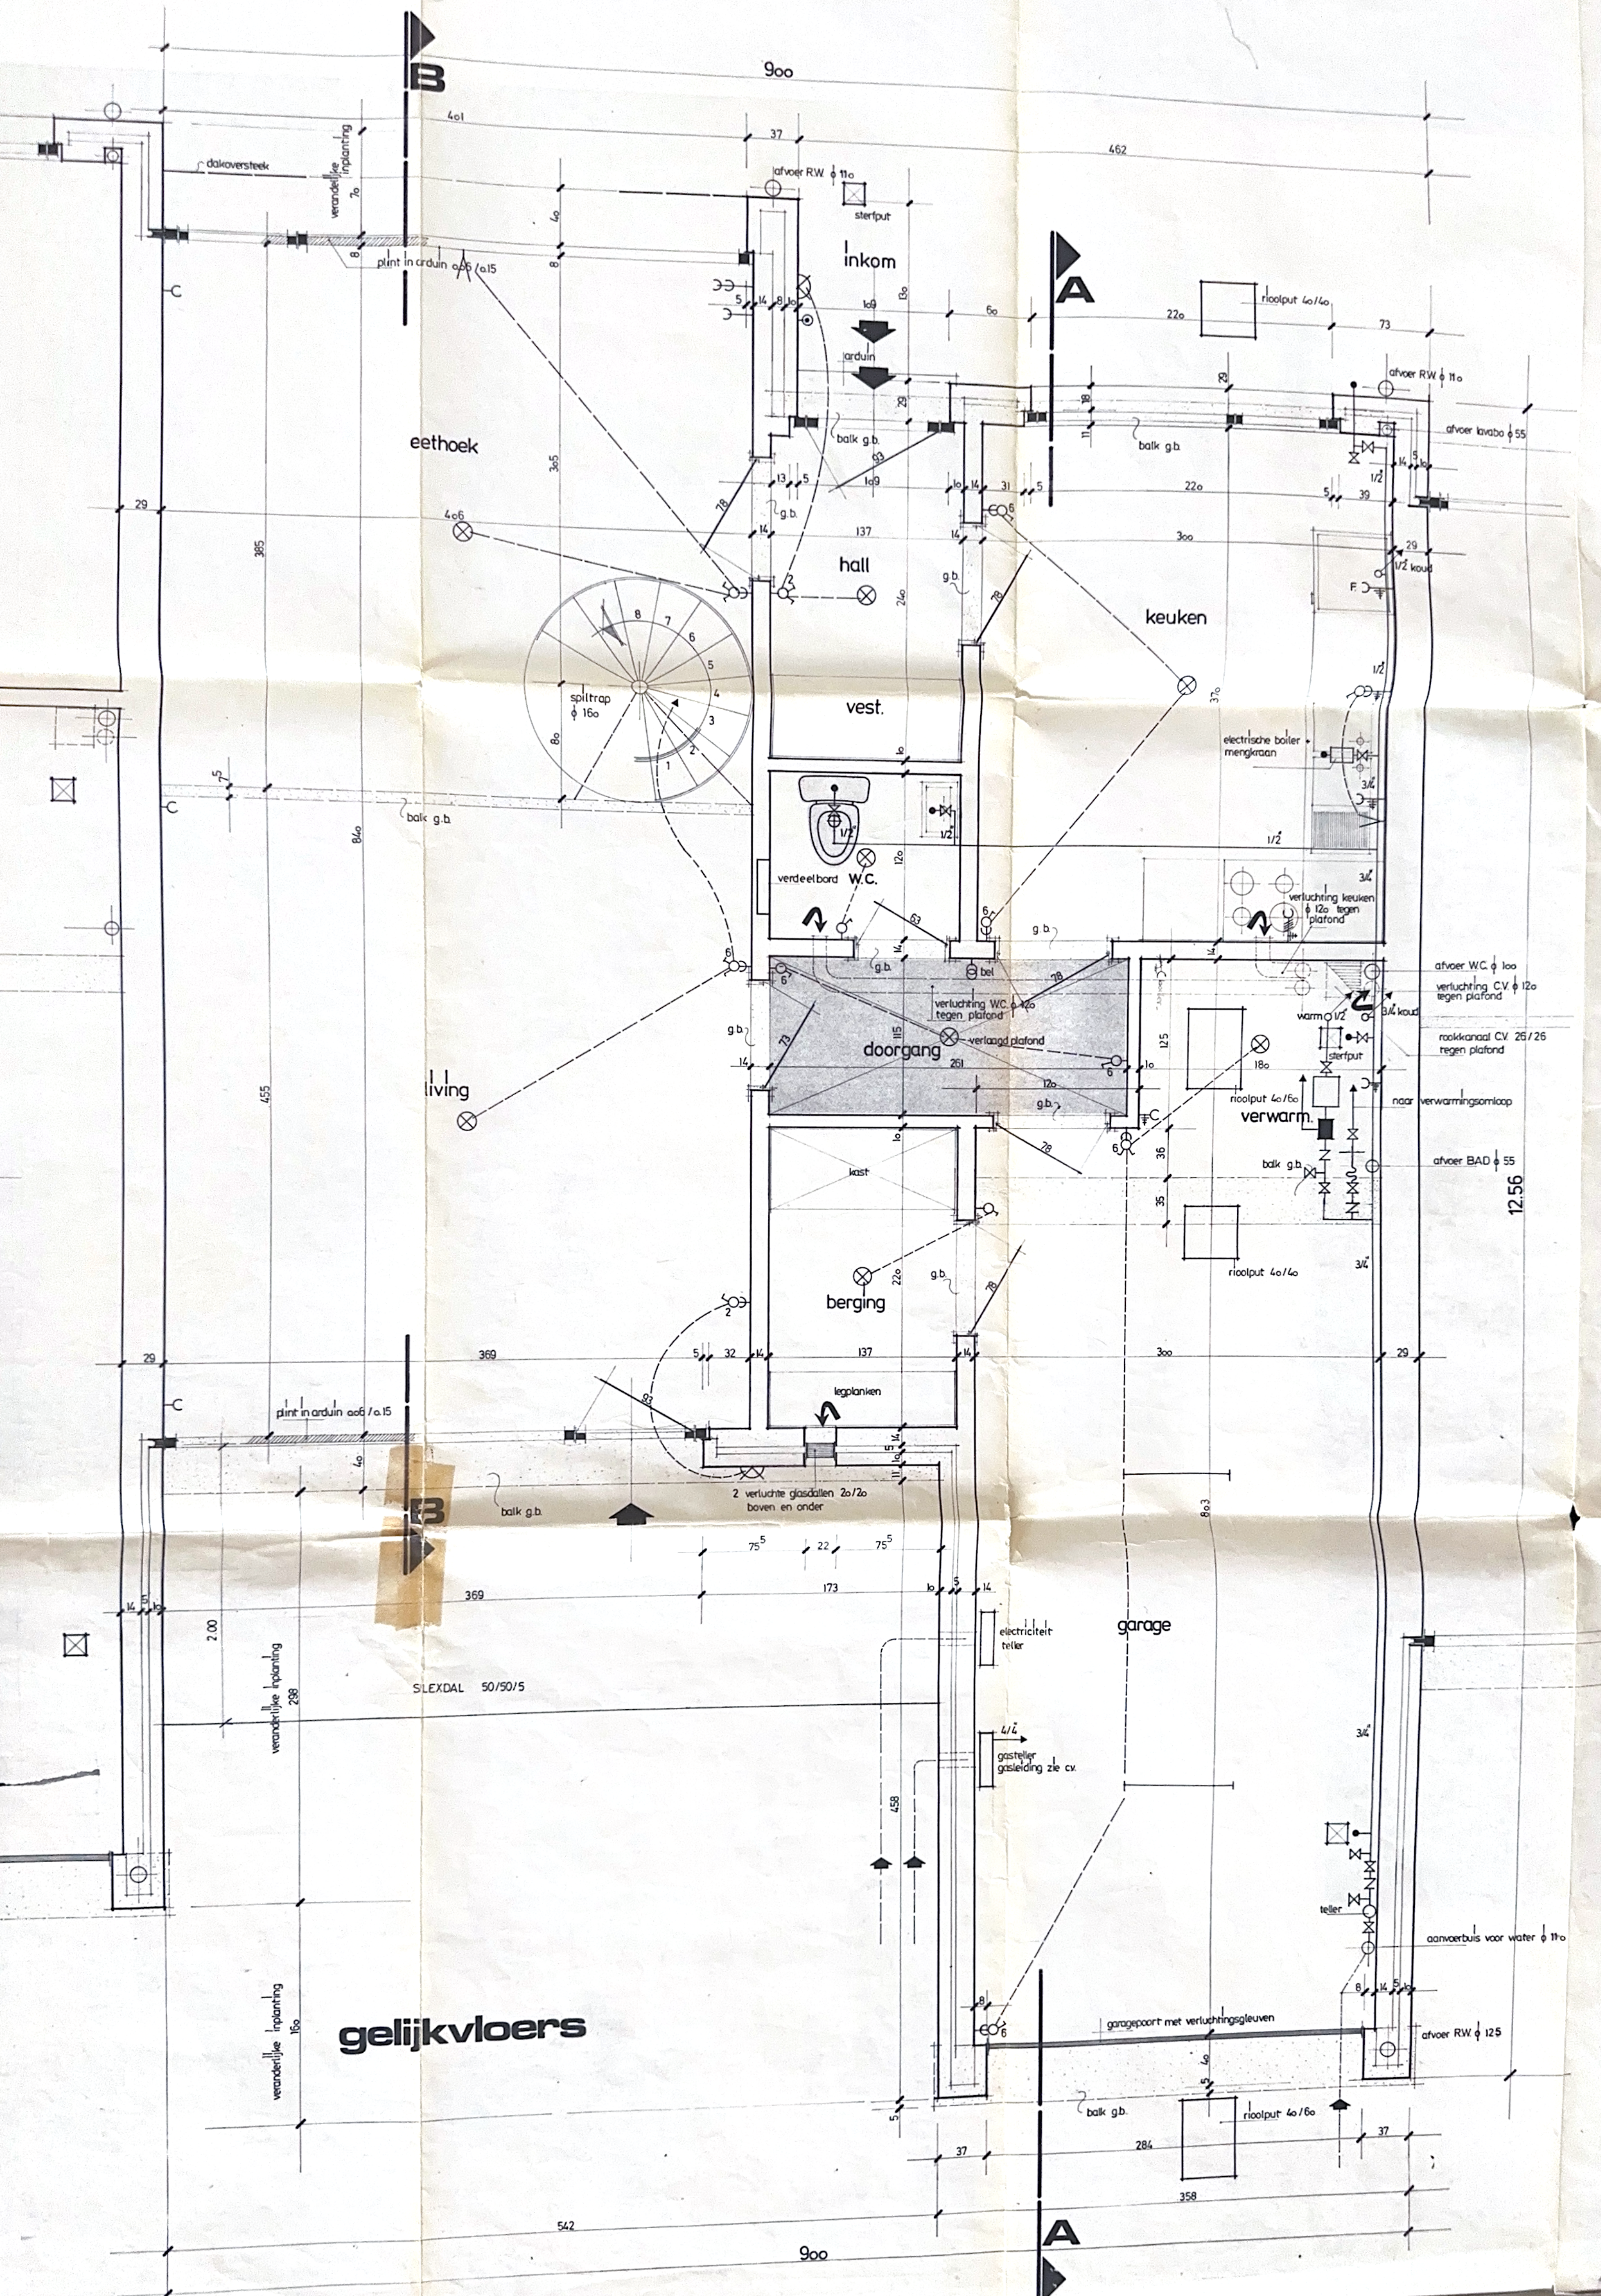

gelijkvloers

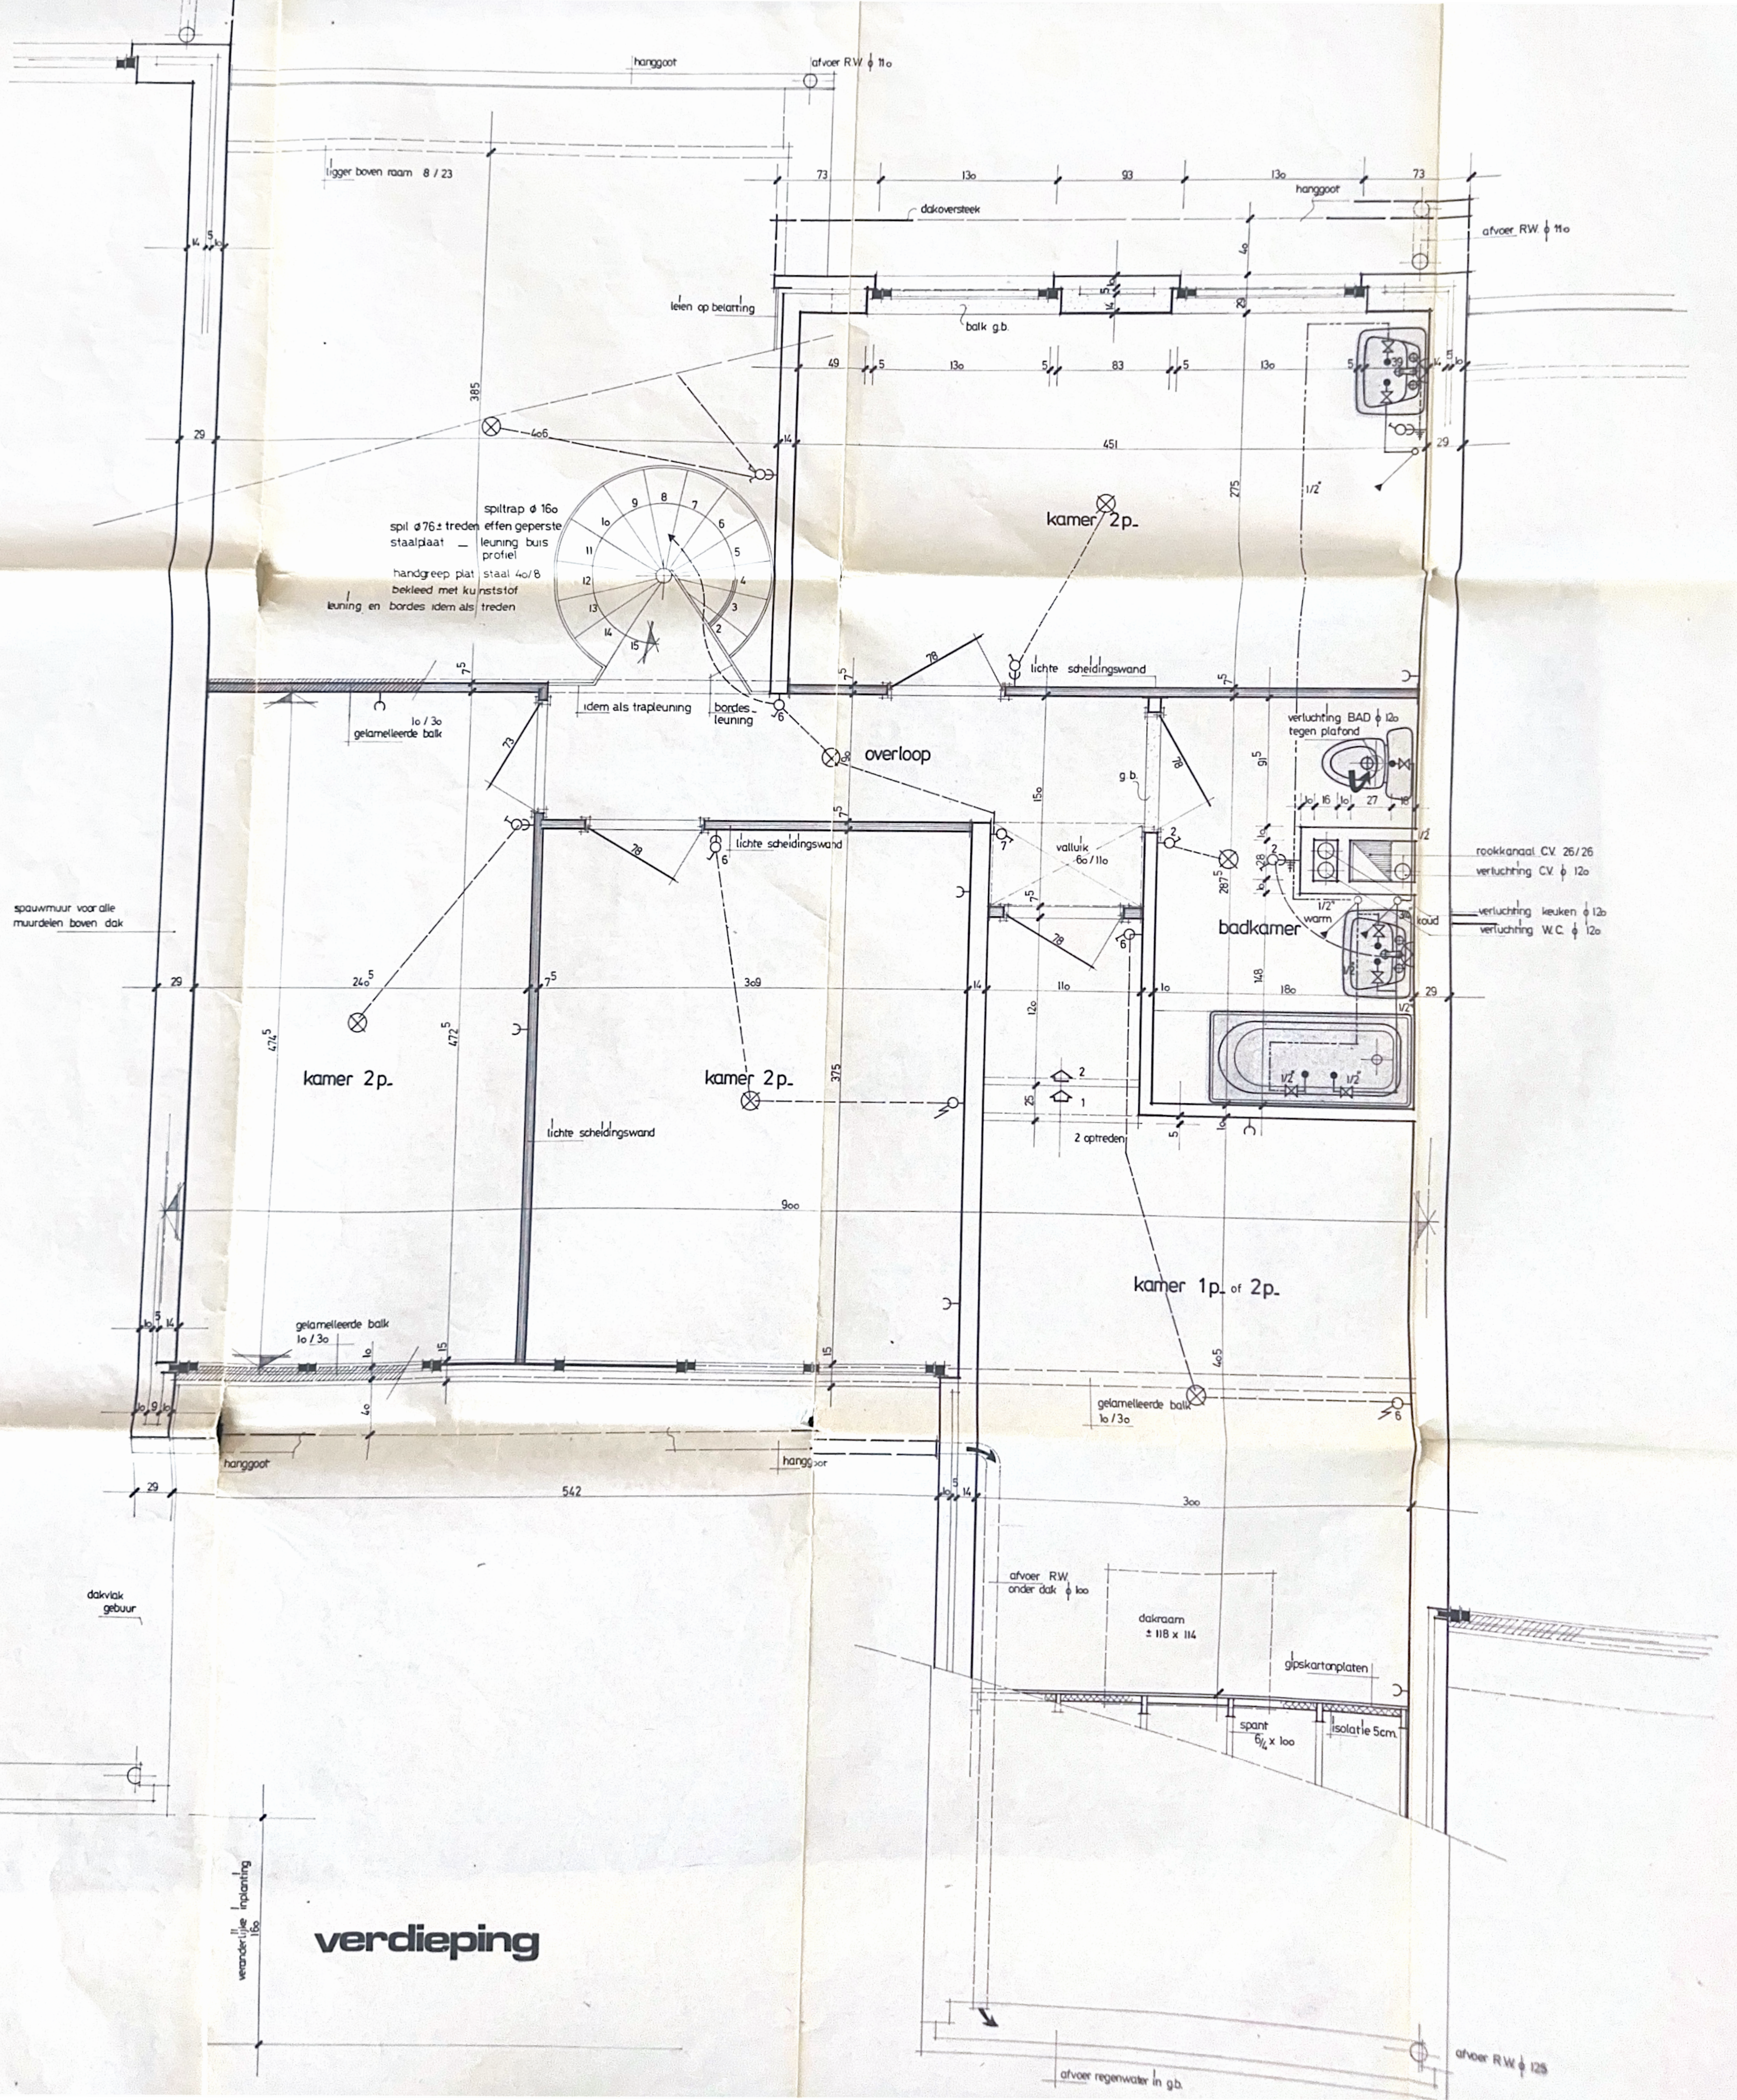
hanggoot
afvoer R.W. ϕ 110
ligger boven raam 8 / 23
73
130
93
130
73
hanggoot
dakoversteek
afvoer RW ϕ 110
40
leien op belatting
balk g.b.
49
5
130
5
83
5
130
5
39
14
15
10
385
29
406
451
29
275
1/2"
kamer 2p.
spiltrap ϕ 160
spil ϕ76 ± treden effen geperste staalplaat — leuning buis profiel
handgreep plat staal 40/8
bekleed met kunststof
leuning en bordes idem als treden
1
2
3
4
5
6
7
8
9
10
11
12
13
14
15
14
78
lichte scheidingswand
75
75
75
10 / 30
gelamelleerde balk
idem als trapleuning
bordes leuning
6
overloop
90
73
verluchting BAD ϕ 120
tegen plafond
91⁵
g.b.
150
78
10
16
10
27
18
1/2"
rookkanaal C.V. 26/26
verluchting C.V. ϕ 120
verluchting keuken ϕ 120
verluchting W.C. ϕ 120
koud
warm
1/2"
3/4"
badkamer
valluik
60/110
287⁵
28
10
10
2
2
7
6
78
lichte scheidingswand
78
75
spauwmuur voor alle muurdelen boven dak
29
240⁵
75
309
14
110
148
180
29
10
120
474⁵
472⁵
kamer 2p.
kamer 2p.
375
lichte scheidingswand
2
1
25
2 optreden
5
10
1/2"
1/2"
900
kamer 1p. of 2p.
10
14
gelamelleerde balk
10 / 30
10
15
15
405
gelamelleerde balk
10 / 30
6
10
9
40
hanggoot
hanggoot
29
542
14
300
afvoer RW
onder dak ϕ 100
dakraam
± 118 x 114
gipskartonplaten
spant
6½ x 100
isolatie 5cm.
dakvlak
gebuur
veranderlijke inplanting
160
afvoer RW ϕ 125
afvoer regenwater in g.b.

verdieping