

PROVINCIE VLAAMS-BRABANT
STAD 1800 VILVOORDE

ONTWEPR VOOR HET

VERBOUWEN van een
SCHRIJNWERKERIJ tot FEESTZAAL

Gezien door het College van Burgemeest^{26 MEI 2003}
en Schepenen om aan zijn besluit van
gehecht te worden.

In opdracht :
De Stadssecretaris,

Namens de burgemeester,
opdracht van 08-01-2001
schepenen voor Openbare Werken
en Burgerlijke Stand

LIGGING :

VILVOORDESTRAAAT 59
1800 VILVOORDE-dlgmt Peutie

Afdeling 6, Sectie A, nr. 32R-3

Vera Boudry

Albert Absillis

goedgekeurd op
door
AANVRAAG
2-10-2002

UTV




situatieplan	1/10.000
omgevingsplan	1/2.500
inplantingsplan	
terreindoorsneden	1/250
plannen	
gevels	1/50
doorsnede	

ARCHITECT

Jan VANDERLINDEN

Ingeschreven bij de
Raad van Brabant (Nederlands)

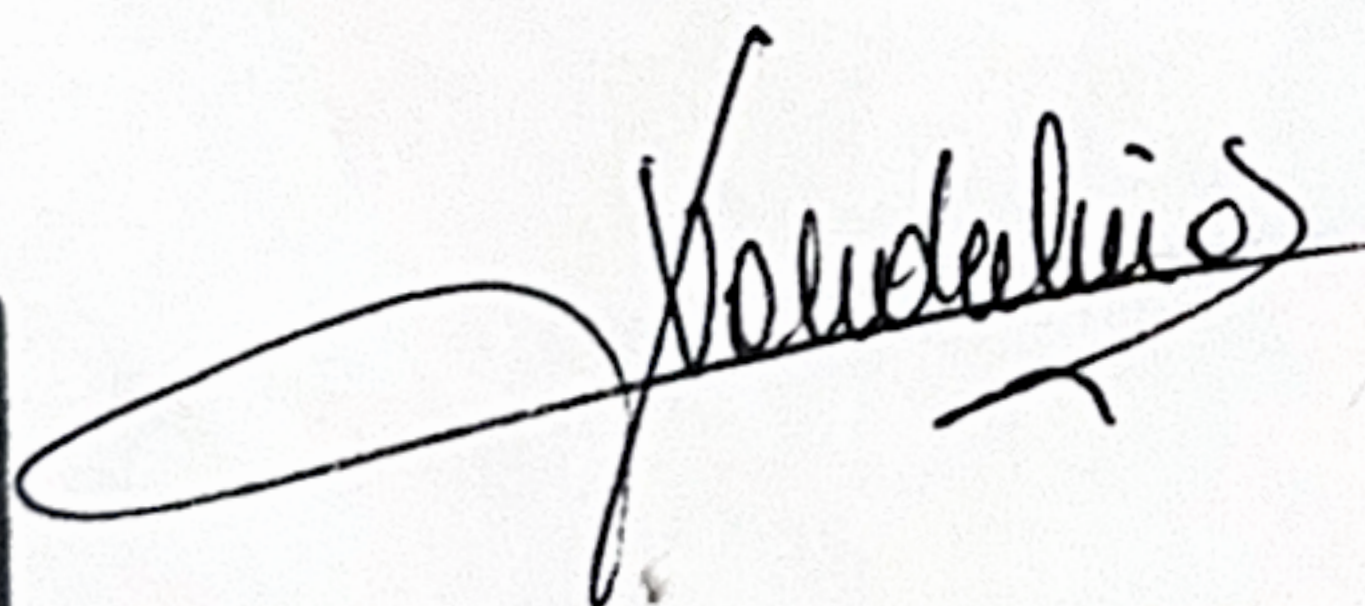AD 

MARTELARENSTRAAT 27
1800 VILVOORDE-Peutie
02.251.00.84
GSM 0495-384.984

BOUWHEER

Aydin MAYDA

VILVOORDESTRAAAT 59A
1800 VILVOORDE-Peutie

02.253.57.13

DOSSIER NR 2002/11

BLAD

AANNEMER


1/1

TERREINPROFIEL 1/250

PROFIEL TE VERBOUWEN GEDeelTE

0.00

AS STRAAT

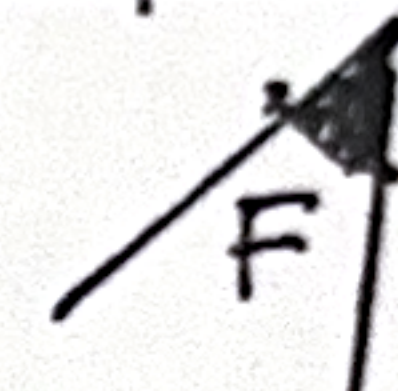

WOONST NR

WOONST NR 76

TUIN BY WOONST

±11.004

4

TUIN

13.65

BIJET SCHEUTWERKERSHAGAT Vm

KOKH Vm VERDIEPING

TE VERBOUWEN GEDeelTE
OP HET GELYKHOERS

+8

CAFE + WOONST
VAN AANVRAGER MAYDA A

19.60

NR 59

NR 59

BETONDALS

VILVOORDE STRAAT

+3

AS GEASFALTEERDE RYBAAN

10.00

LUCHTLIN ELEKTRICITEIT

LICHTPAAL



BESTAANDE NETTEN VAN
GAS
WATER


INPLANTINGSPLAN 1/250

ROLLEWAGEN STRAAT


AS GEASFALTEERDE RYBAAN

PARKING 6

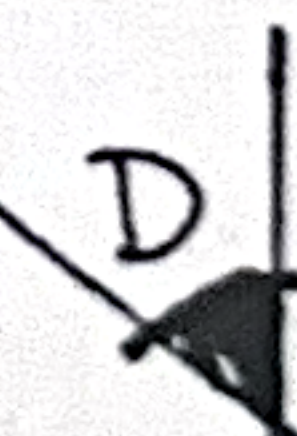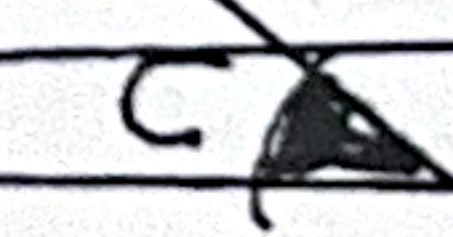

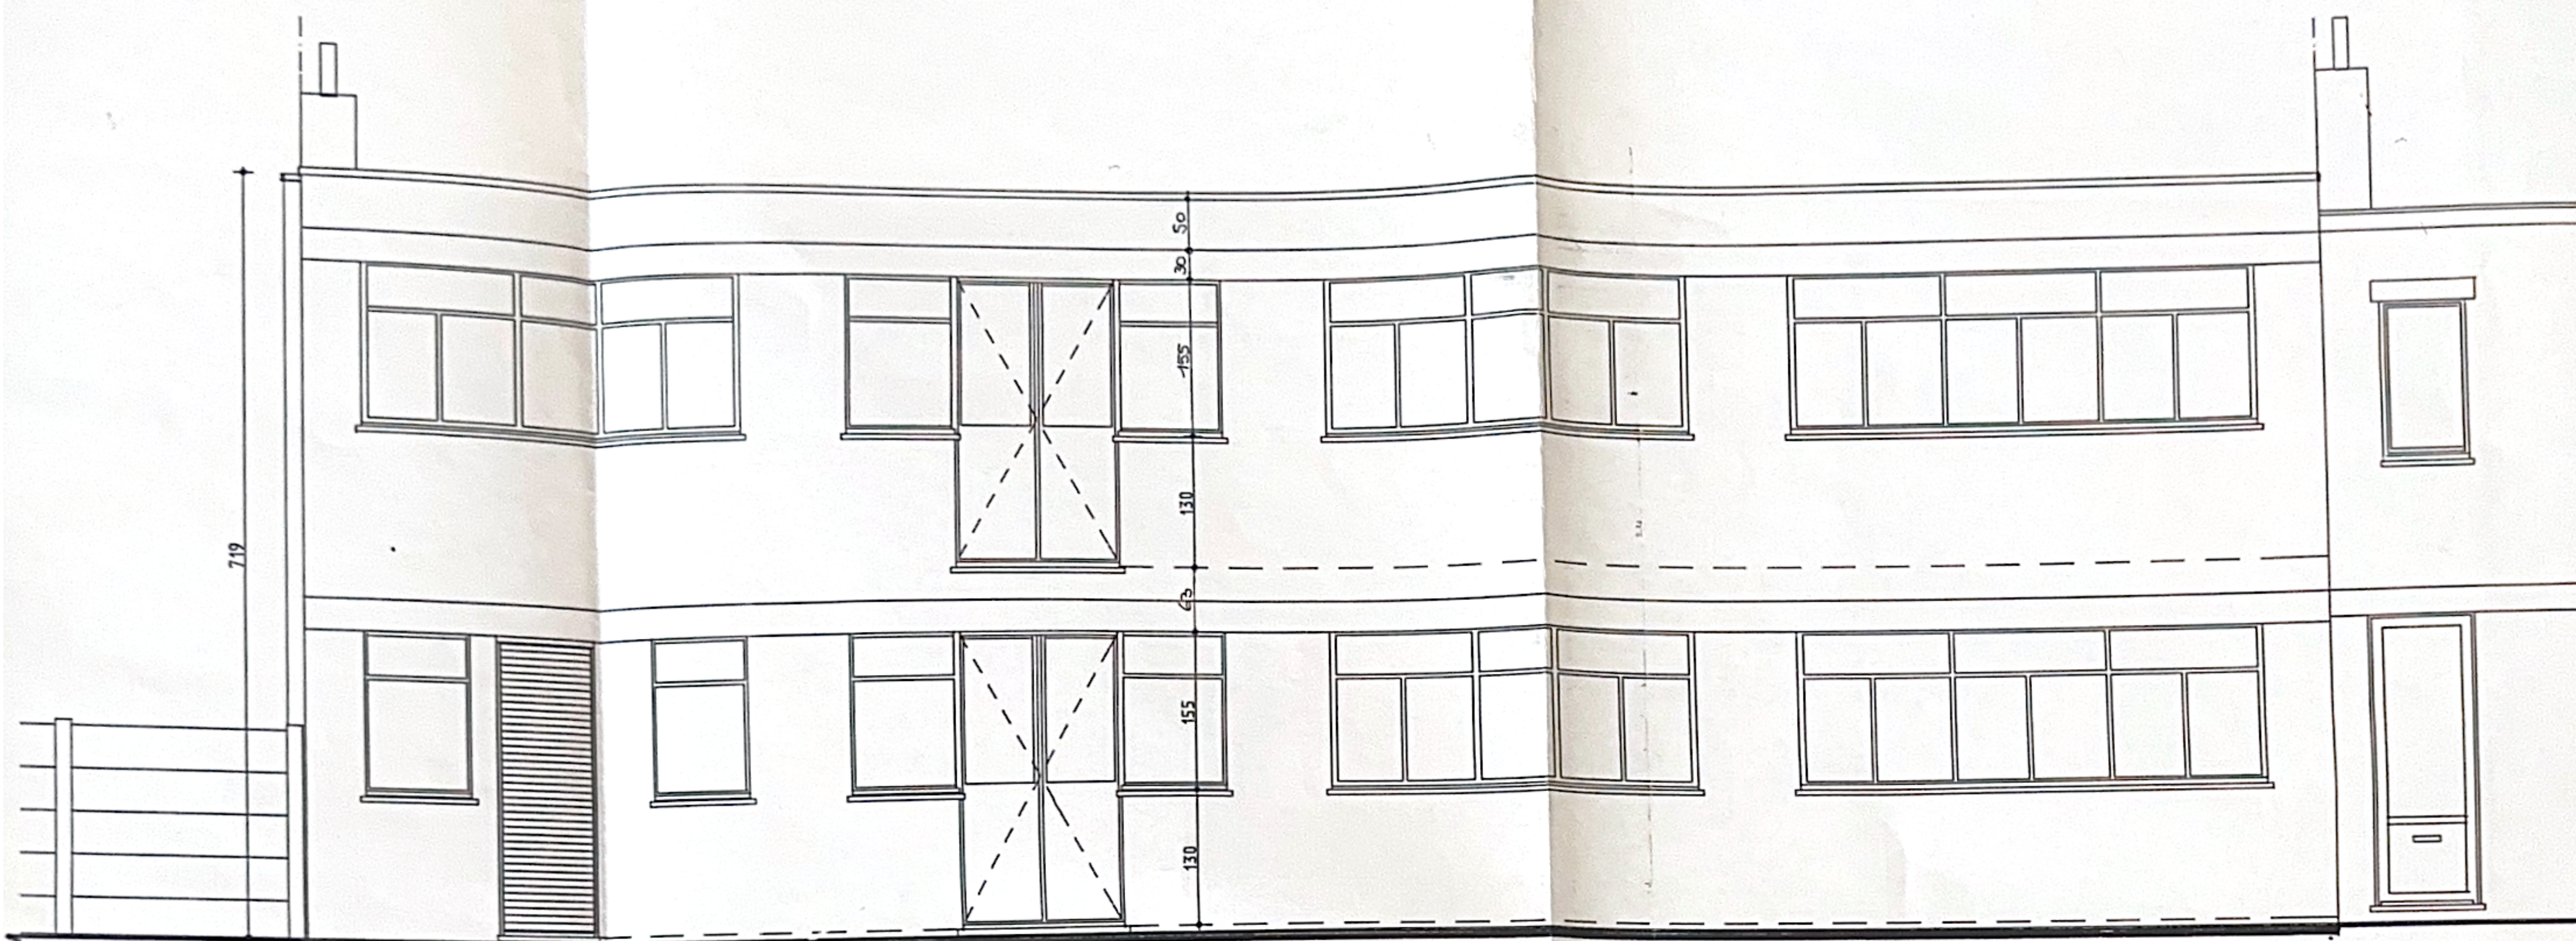


GEVEL bestaat 1/50

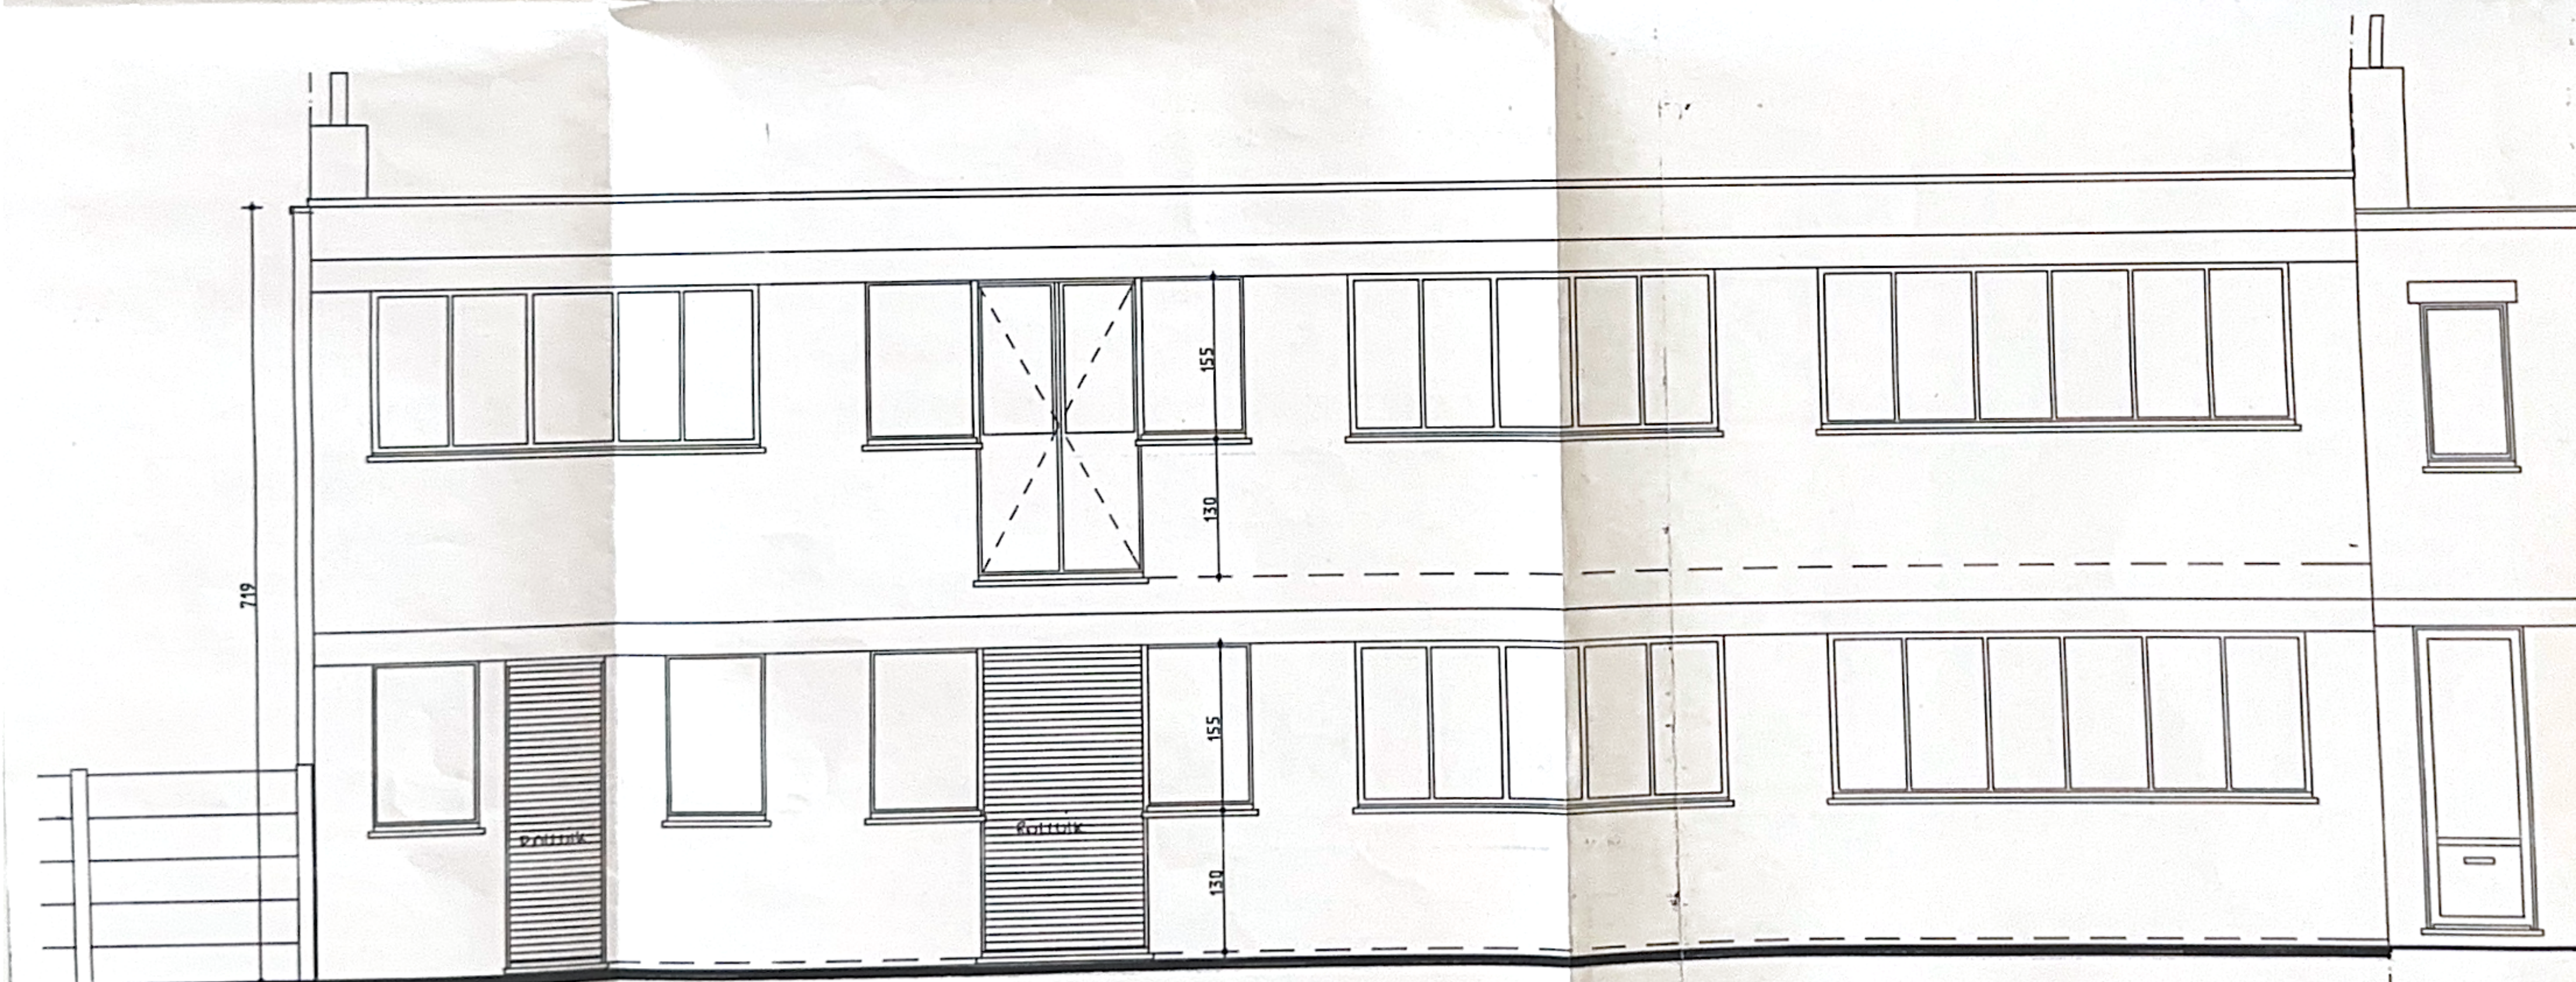

GEVEL ontwerp 1/50

4A

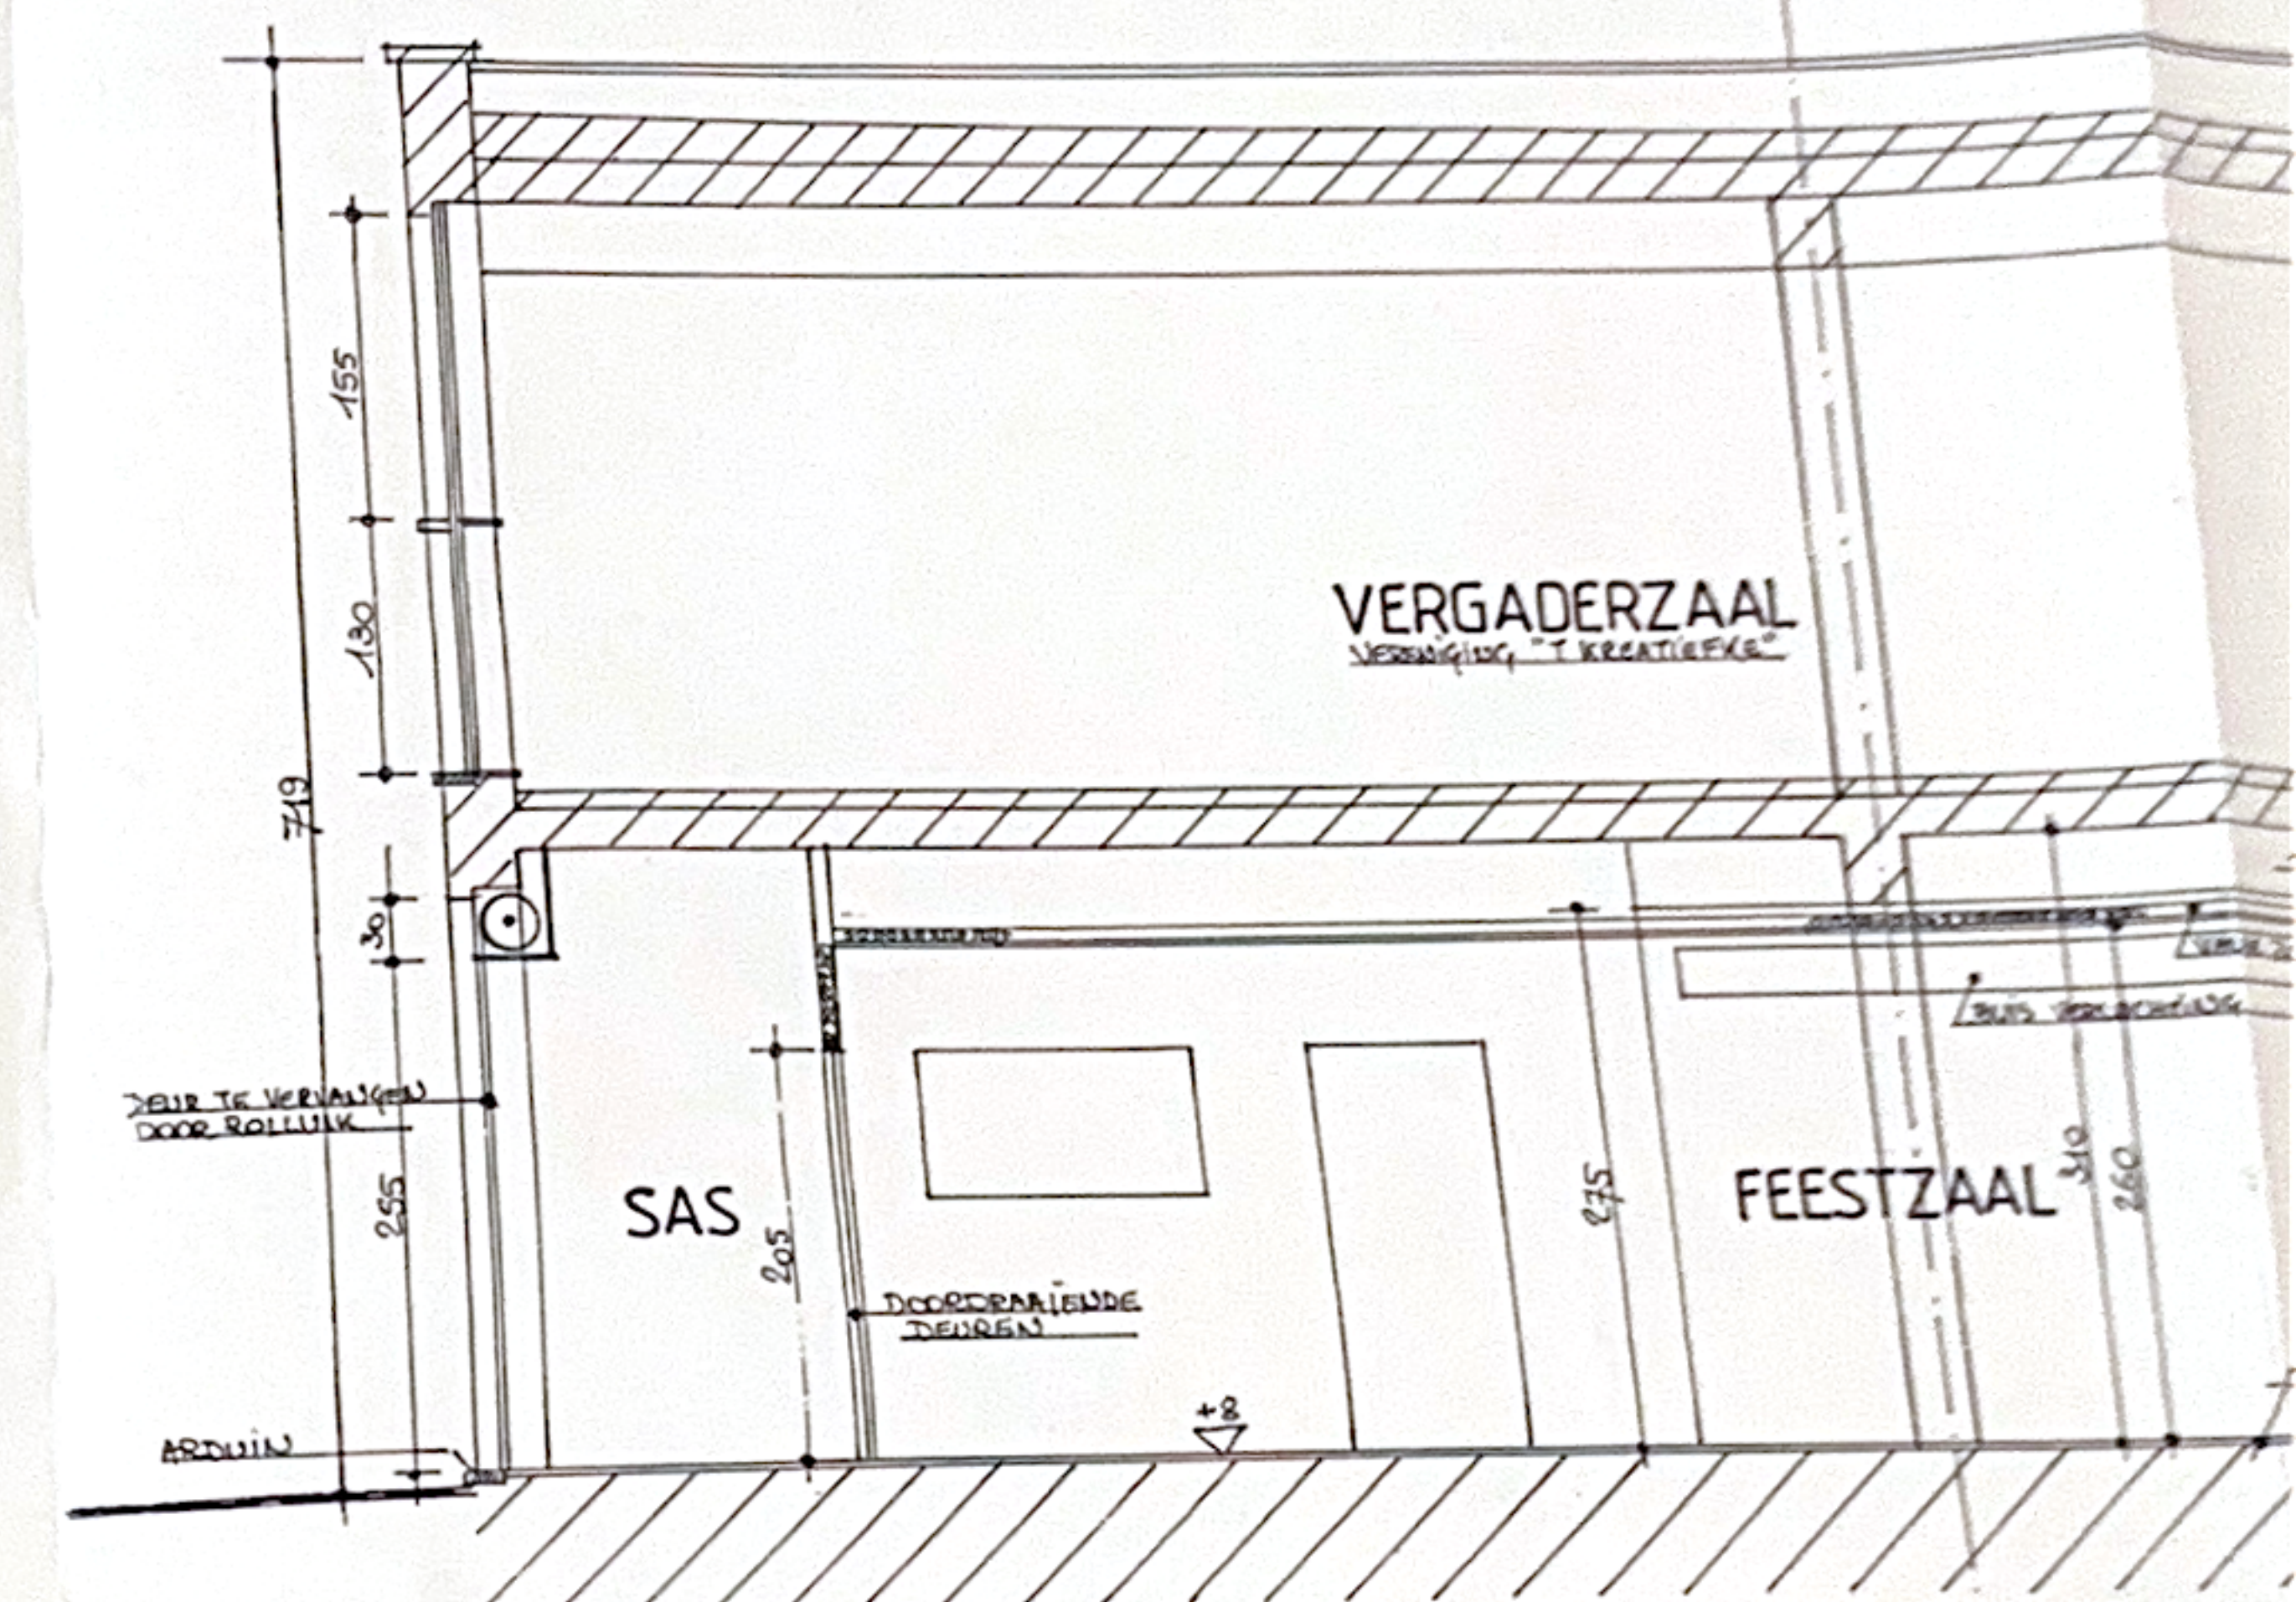


DOORSNEDE AA

GEVELMATERIALEN

- DAKBEDEKKING : plat dak (bitumeus materiaal)
- DAKBEDEKKING hoofdgebouw buien : rode kleidakpannen
- GEVELS : rode gevelsteen (bestaand)
- STREPEN IN GEVELS : witgeverfde cementering
- GEVELS buur : idem als te verbouwen gebouw
- LATEIEN : kantlaag in gevelsteen
- DORPELS deuren : blauwe hardsteen - geschuurd
- DORPELS ramen : dorpeltegels in zwarte gres
- BUITENSCHIJNWERKEN : hout met dubbele beglazing $k=1,3 \text{ W/m}^2\text{h}$
- DAKRAND : afgedekt met dekpannen in gres
- REGENAFVOERBUIZEN : pvc
- MUURAANSLUITINGEN : loketlood
- SCHOUWEN : gevelsteen met deksteen in glad beton



SITUATIEPLAN 1/10.000

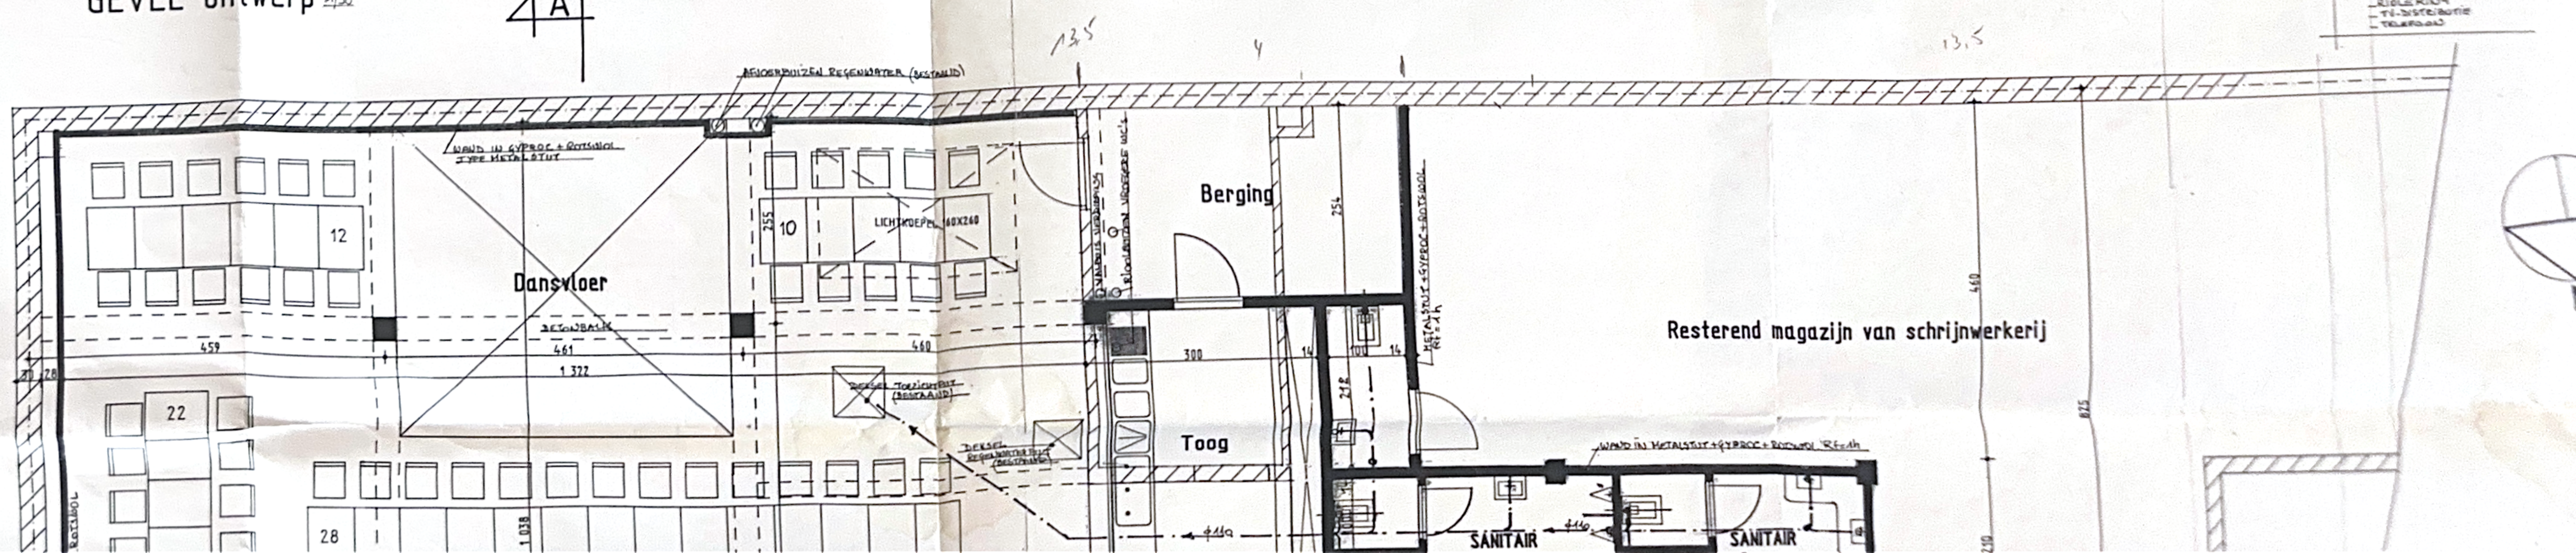

Resterend magazijn van schrijnwerkerij